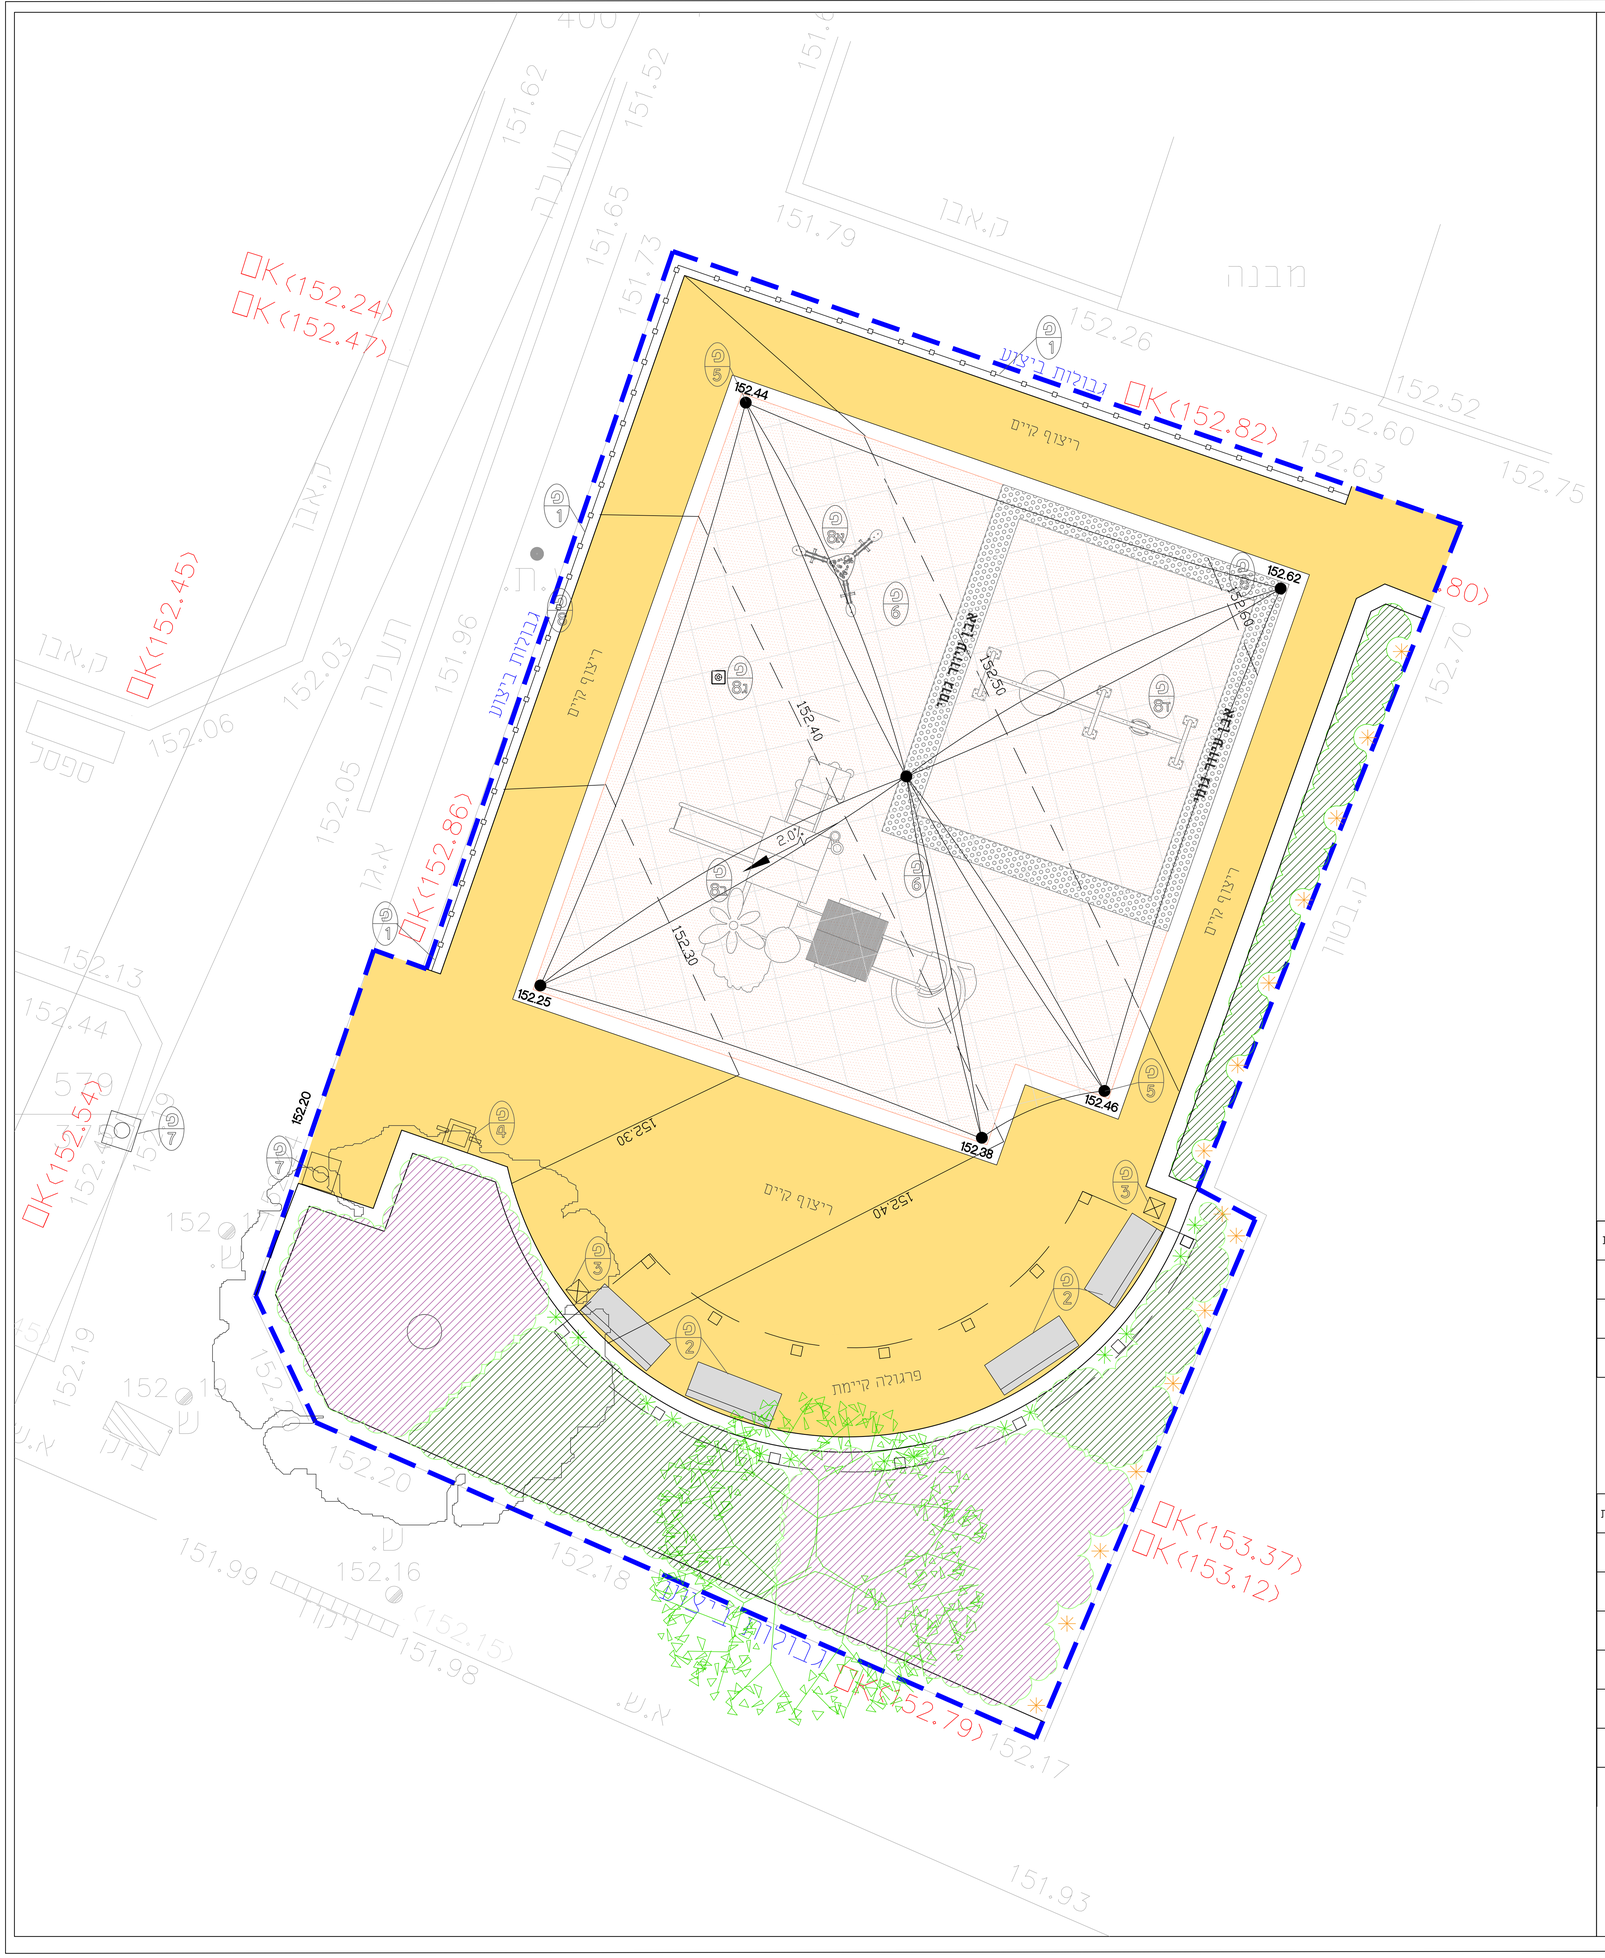

רשימת פרטים

1	מעקה דגם ק.אונו
2	ספסל
3	אשפתון
4	ברזייה
5	הצללה
6	משטח גומי
7	פרט לזיז -עירוב שבת
8	מתקני משחק

רשימת עצים

סימן	שם העץ		גודל	כמות
	סיגלון חד עלים	Jacaranda mimosifolia	9	1
	סך הכל		1 יח'	

רשימת צמחים

סימן	שם הצמח		מרווח שתילה	שטח מ"ר	גודל	כמות
	פלרגון חריף	Pelargonium graveolens	0.5X0.5	60	3	250
	אורן הדב	Arctotis	0.5X0.5	45	3	200
	סביון מזוות	senecio angulatus	מרווח שתילה כל 2 מ' בסמוך לגדר		4	20
	לפופית לבנה	Ipomoea alba	שתילה בסמוך לעמודי הפרגולה		4	20
	סך הכל			490 יח'		

תרשים סביבה

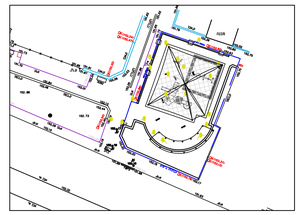

מקרא

- קו כחול
- שיחים
- משטח גומי
- ריצוף
- קוי גובה (899.99)
- שיפוע (30% שיפוע)
- מעקה
- עץ מתוכנן בשצ"פ
- עץ קיים בשצ"פ
- אשפתון
- ספסל
- ברזייה
- הצללה

שינויים

תאריך	שינוי	תפוצה
11/4/24	מהדורה 00	עיריית אופקים
06/6/24	מהדורה 01	עיריית אופקים

הערות

1. שטח המגרש הוא 530 מ"ר

תוכניות בסיס

נושא	שם התכנית	מתאריך	משרד/יועץ אחראי
מדידה	4770.dwg	05/06/11	

שם המזמין

עיריית אופקים

שם הפרויקט

שצ"פ הטייסים
אופקים

שם התכנית

תוכנית שלד גבהים,
הפניה לפרטים וצמחייה

תאריך תחילת עבודה	01/01/24
מס. פרויקט-תכנית	277-2-01
קנ"מ 1:50	תאריך 06/06/2024
מהדורה	01
תכנן יגאל שטיינמץ	שרטט נחום שי
ביקר יגאל שטיינמץ	

שם הקובץ

277-2 Gan Hatayasim-06.06.2024 .dwg

לעיון בלבד | למכרז בלבד | לביצוע

יגאל שטיינמץ
Igal Steinmetz
אדריכלות נוף ונגישות בע"מ
Landscape Arch. & Accessibility Ltd
www.igalst.co.il igal@igalst.co.il
טל' 08-9411834 נייד 054-2440626 פקס 08-9419234

המבצע אחראי לבדיקת המידות והתאמתן במקום
על המבצע לבקר את כל המידות ותכנית ועל כל טעות או אי התאמה עליו להודיע למתכנן
אין להפיק מידות ע"פ מדידה בתכנית