



עיריית אופקים

אופקים

חוברת פרטים

שינויים		
תאריך	שינוי	תפוצה
11/4/24	מהדורה 00	עיריית אופקים
6/6/24	מהדורה 01	עיריית אופקים
הערות		
* יועצי פרויקט הם: יועץ חשמל, יועץ תאום מערכות, מתכנן כבישים ותנועה.		
שם המזמין: עיריית אופקים		
שם הפרויקט: גן הטייסים		
שם התכנית: חוברת פרטים		
תאריך תחילת עבודה		
01/01/2024		
מס. פרויקט-תכנית		
277-2-07		
קנימ	תאריך	מהדורה
משתנה	06/06/2024	01
תכנן	שרטט	ביקר
יגאל שטיינמץ	נחום שי	יגאל שטיינמץ
לעיון בלבד	למכרז בלבד	לביצוע
יגאל שטיינמץ Igal Steinmetz אדריכל נוף Landscape Arch.		
פקס 08-9419234 טל' 08-9411834 054-2440626 igal@igalst.co.ul		
המבצע אחראי לבדיקת המידות והתאמתן במקום. על המבצע לבקר את כל המידות ותכנית ועל כל טעות או אי התאמה עליו להודיע למתכנן. אין להפיק מידות ע"פ מדידה בתכנית.		

רשימת פרטים - גן הטייסים

מעקה דגם ק.אונו <sup>פ</sup>/<sub>1</sub>

ספסל <sup>פ</sup>/<sub>2</sub>

אשפתון <sup>פ</sup>/<sub>3</sub>


ברזייה <sup>פ</sup>/<sub>4</sub>

הצללה <sup>פ</sup>/<sub>5</sub>

משטח גומי <sup>פ</sup>/<sub>6</sub>

פרט לחי-עירוב שבת <sup>פ</sup>/<sub>7</sub>

מתקני משחק <sup>פ</sup>/<sub>8</sub>

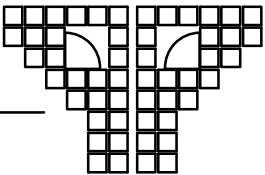

"ORLI" FENCES LTD.

אורלי גדרות

גדרות "אורלי" בע"מ

Manufacturer of Fences for Sport Courts,  
Safety Fences, Guiding Rails and Gratings  
Factory: Bar-Yehuda Road, Tel Hanan (Nesher)  
Mail address: P.O. Box 437, Nesher 36603, Israel  
Tel: 972-4-8211165, Fax: 972-4-8211789

נוסד

1989


יצרן גדרות למגרשי ספורט מעקות בטיחות  
הולכה ומשטחי דריכה  
מפעל: דרך בר-יהודה תל חנן (נשר)  
מען למשלוח דאר: תד? 437 מיקוד 36603 נשר  
טל: 972-4-8211165 פקס: 972-4-8211789

www.or-li.com


מתאים לתקן 4273

TS	:	:	
TS	:	:	

מעקה ק. אוננו א  
מס' קטלוגי 6006  
ציבורי

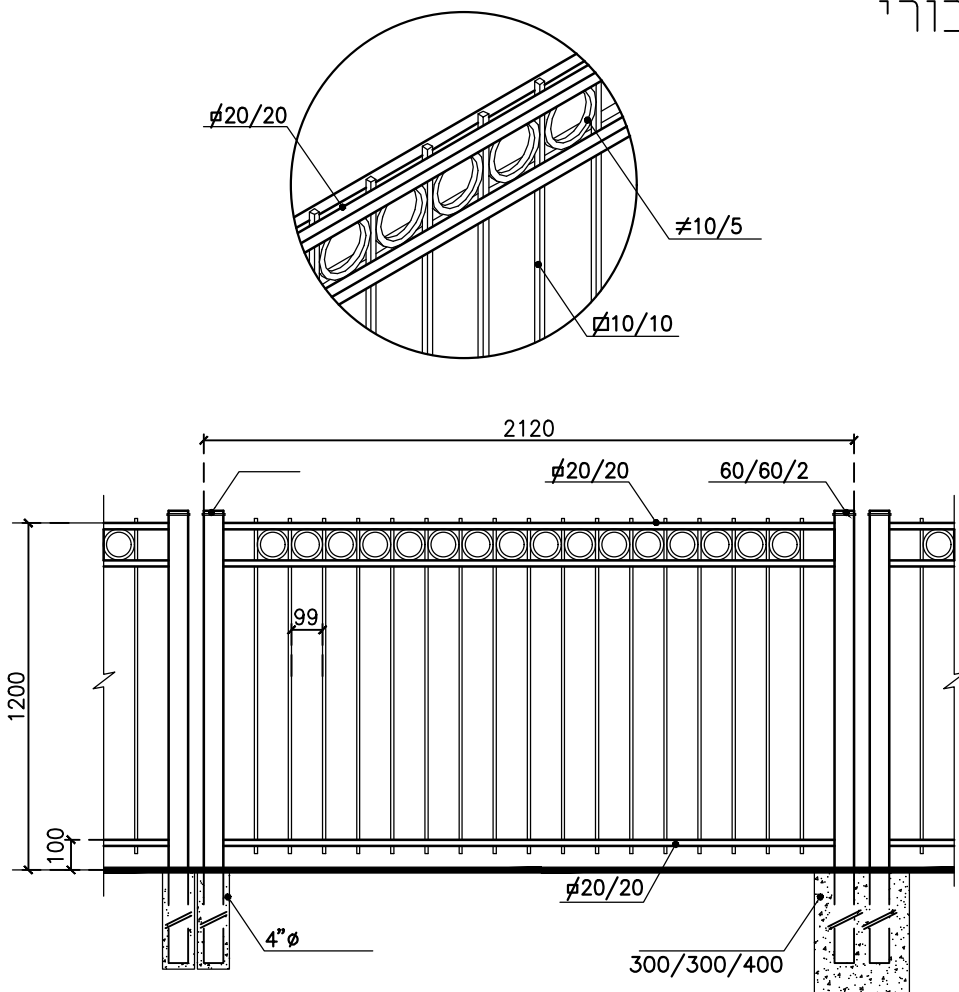




1.

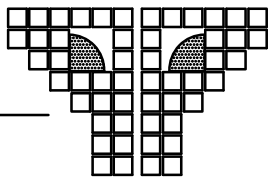






ספסל דגם פלג  
תוצ'י חברת שגב או ש"ע  
מק"ט 1018

נגיש לנכים 

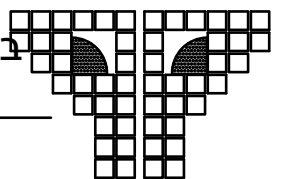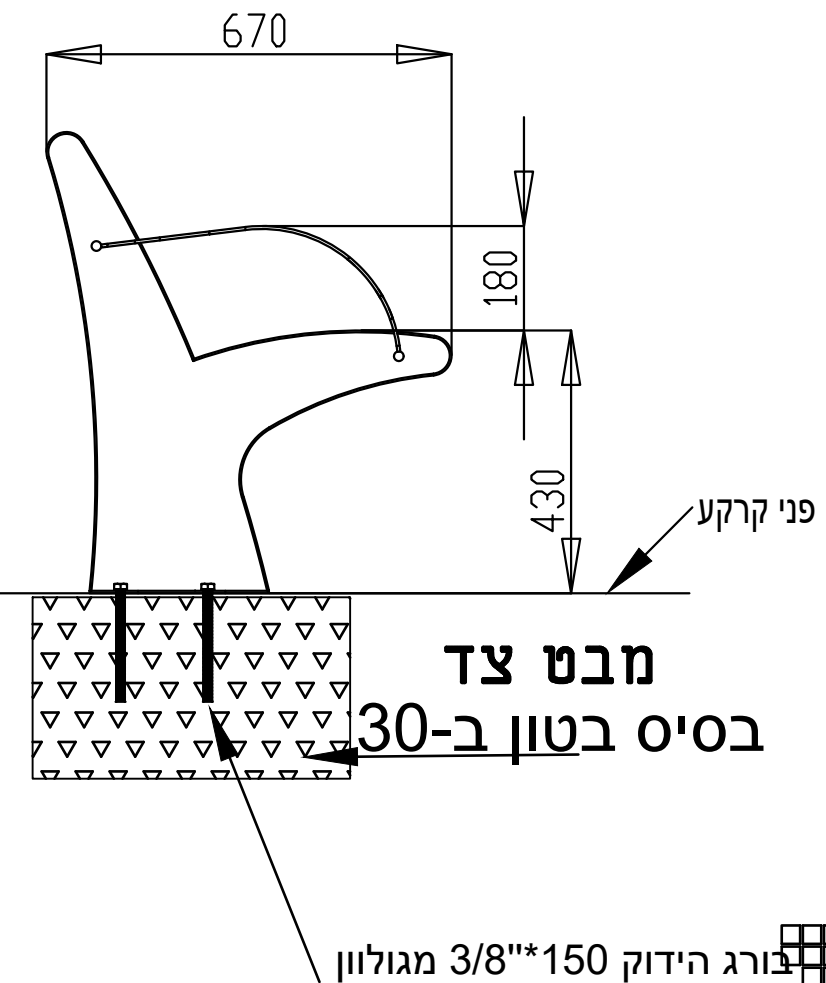
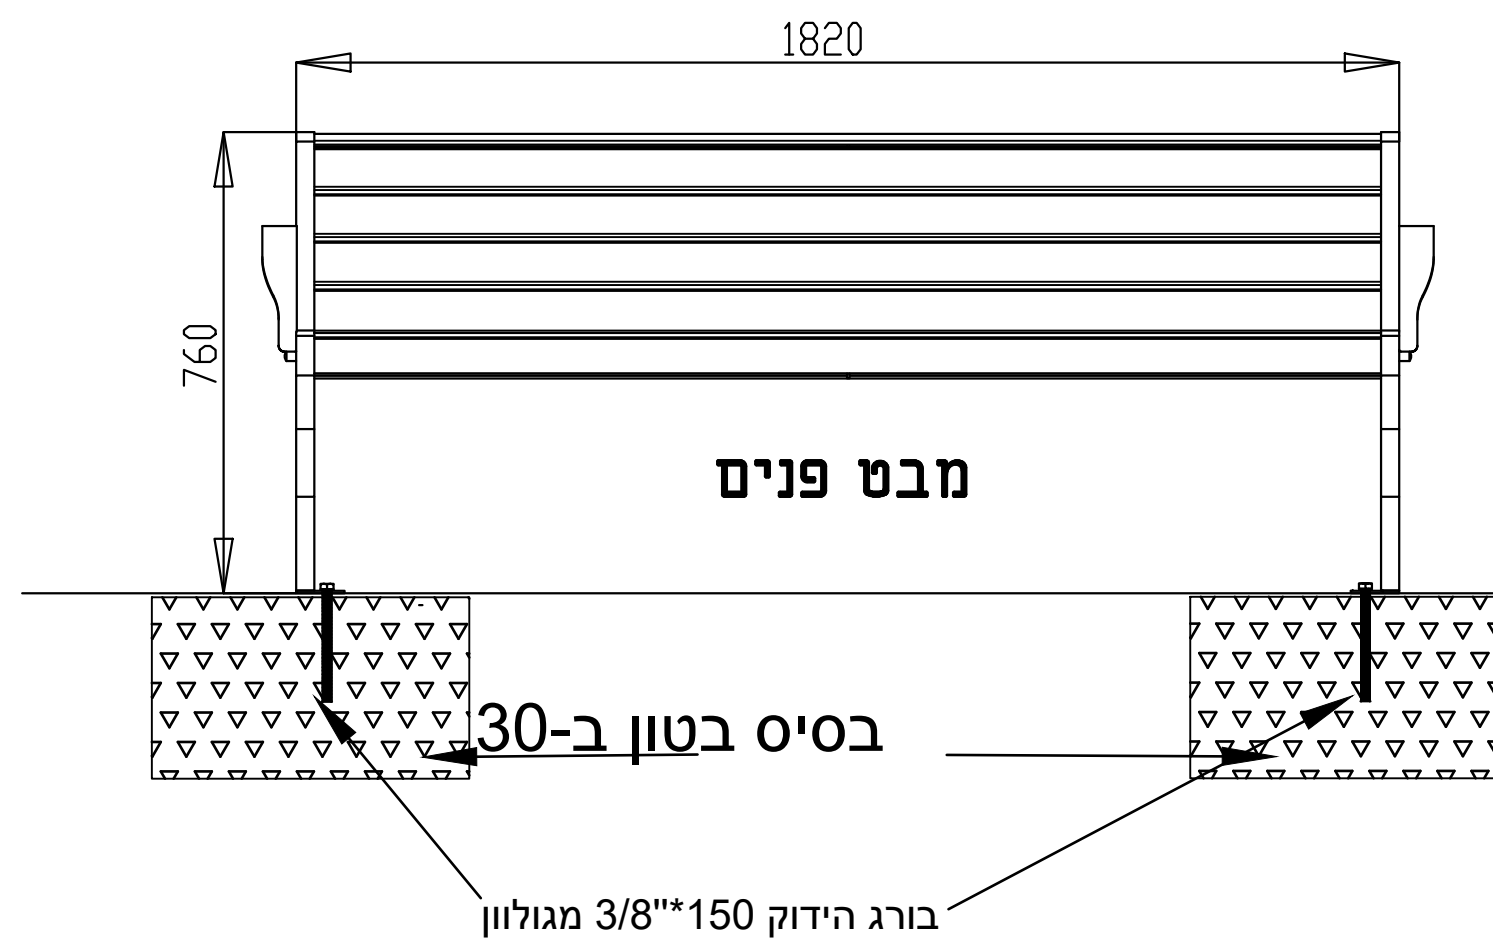


אשפתון דגם טופז  
תוצ'י שגב או ש"ע  
מק"ט 2008

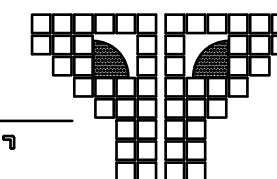
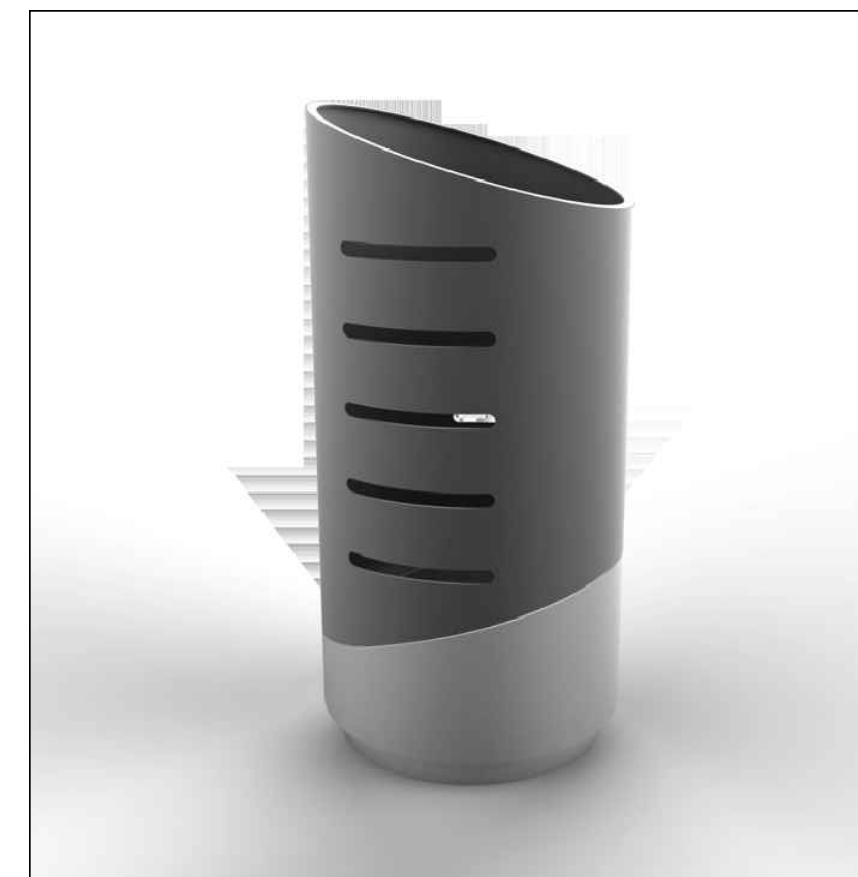
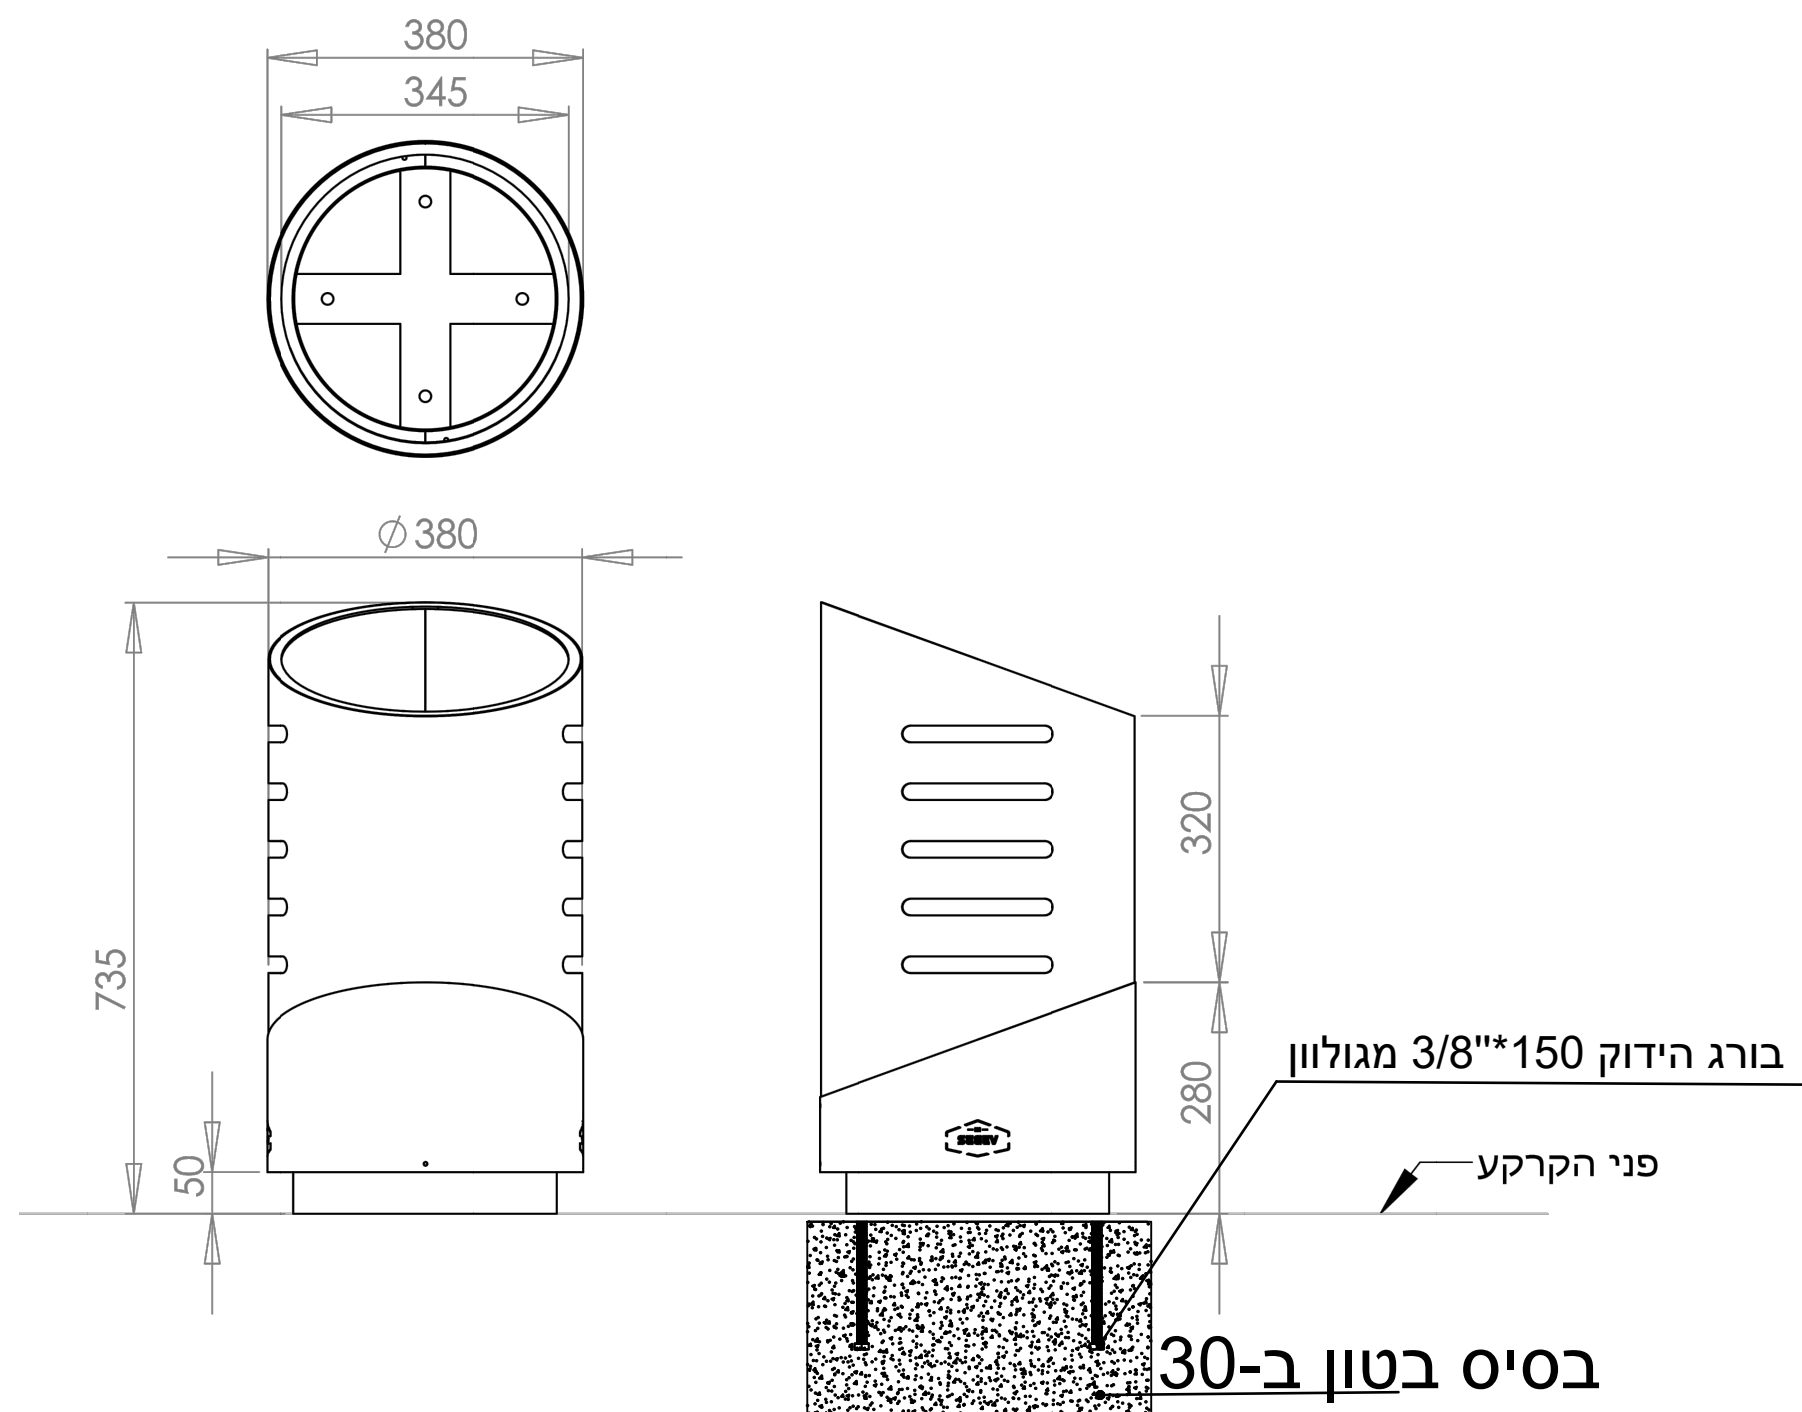



העמדת ברזיה ברקת על גבי ריצוף

בירזייה דגם ברקת  
תוצ'י חברת שחם אריכא או ש"ע  
מק"ט 2062

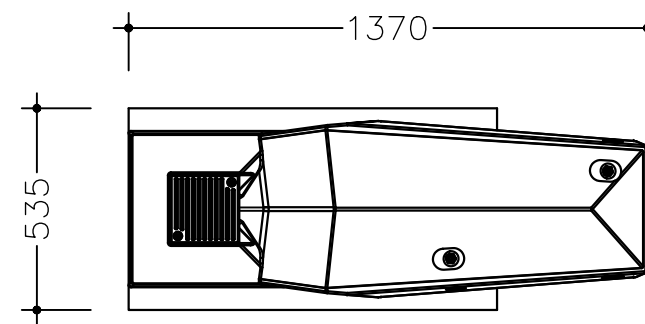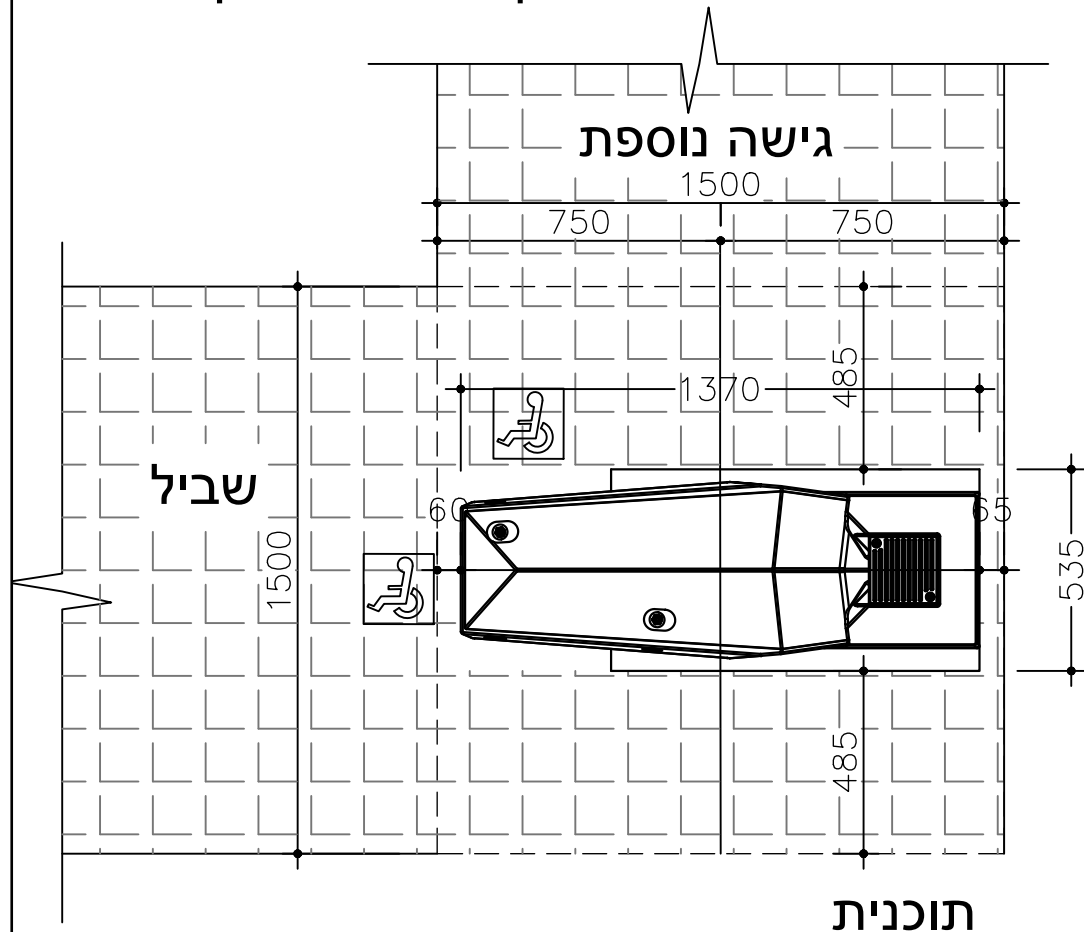


מבט על

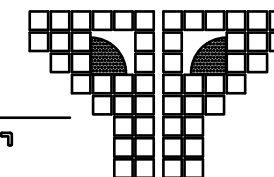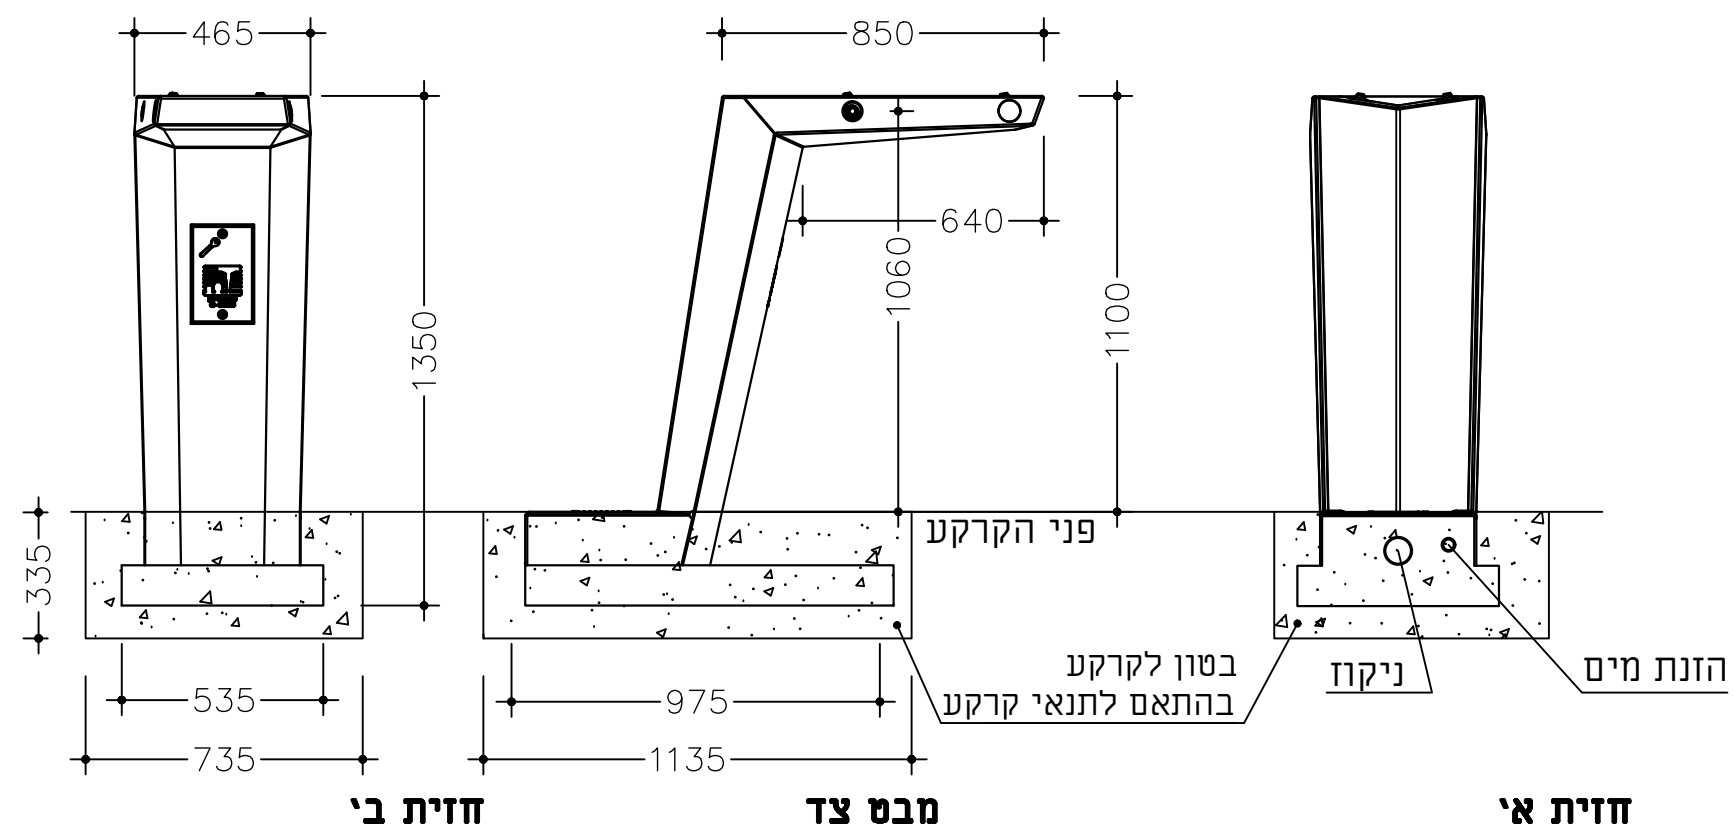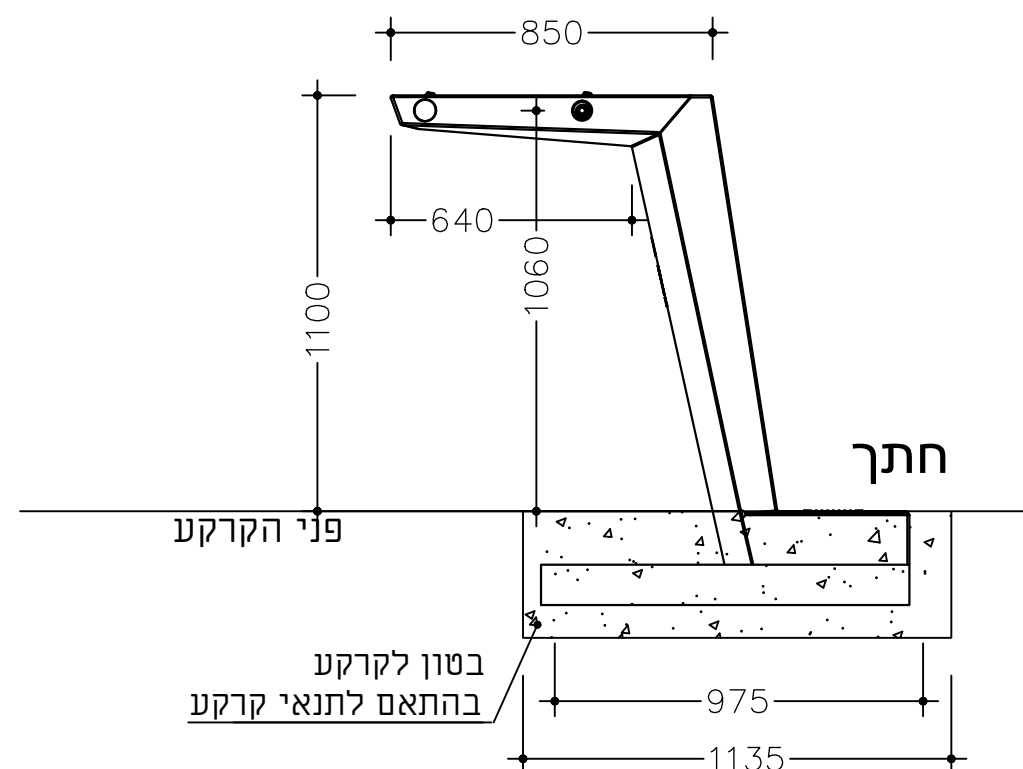

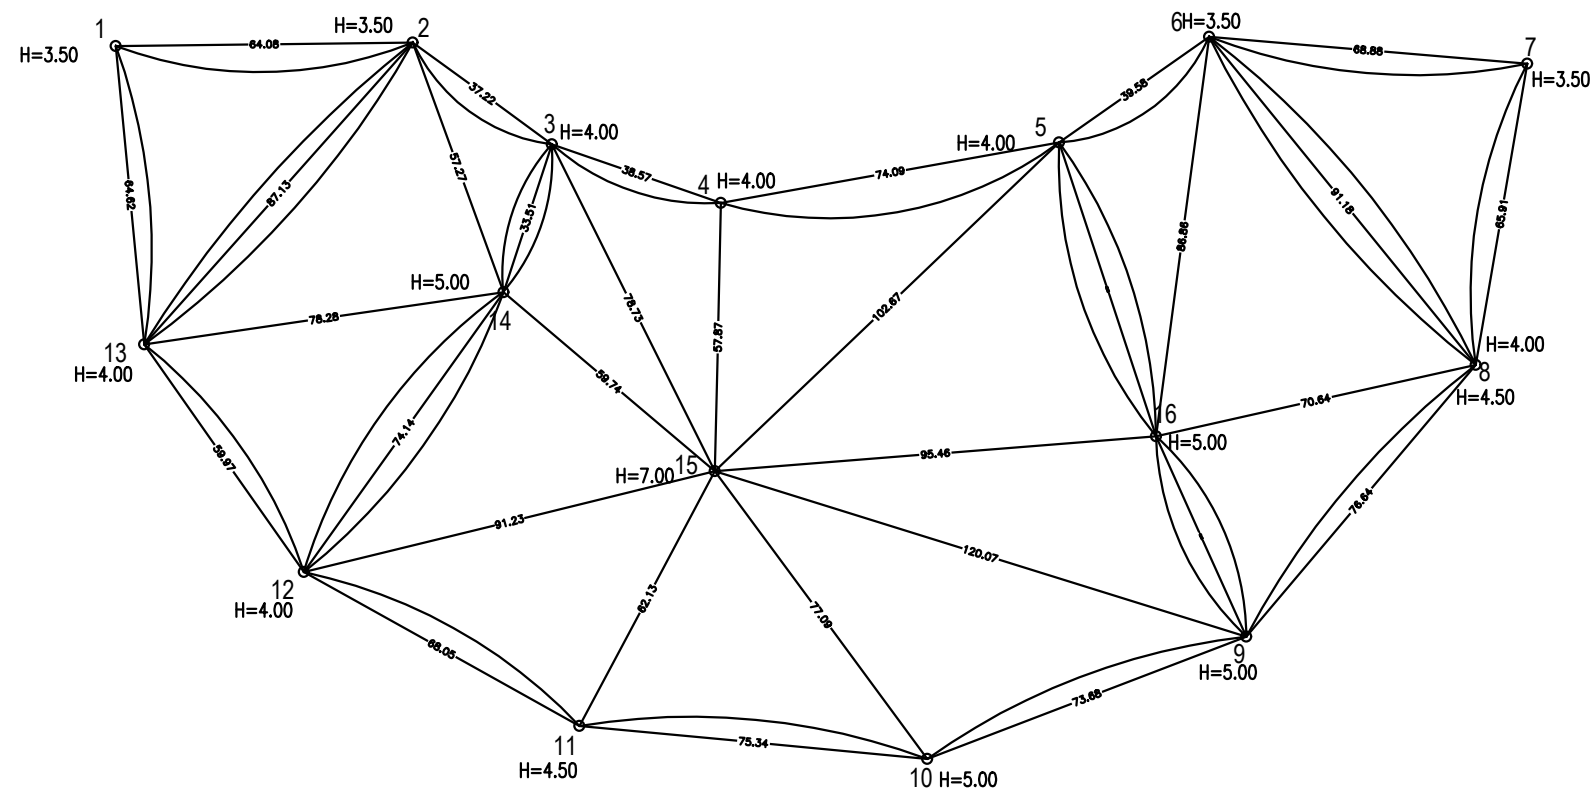


תוכנית לדוגמה (עבור כל שצ"פ/שטח יש תכנון מיוחד)

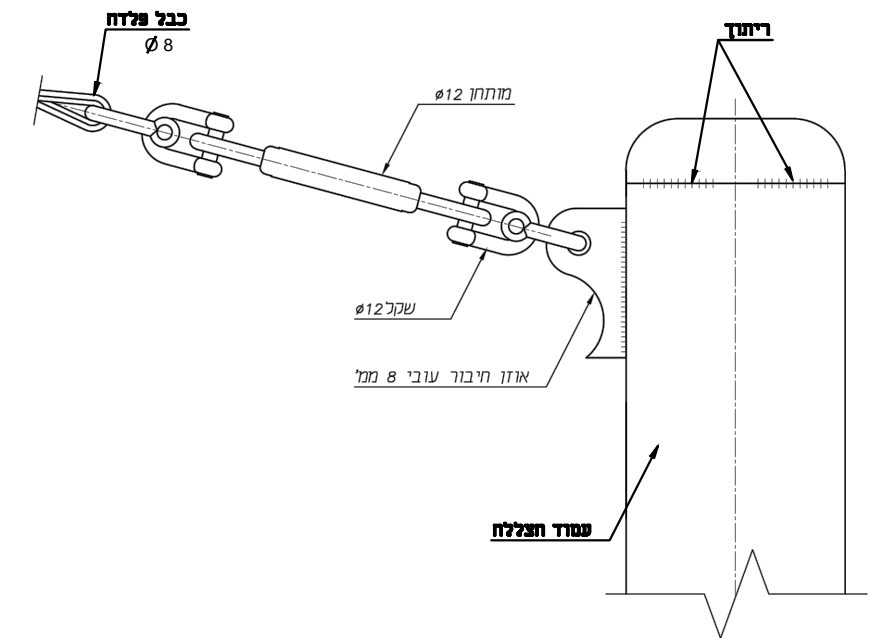

פרט חיבור אריג לעמוד הצללה

חיזוק פתחי אוויר ע"י  
תפירה ממוחשבת כפולה

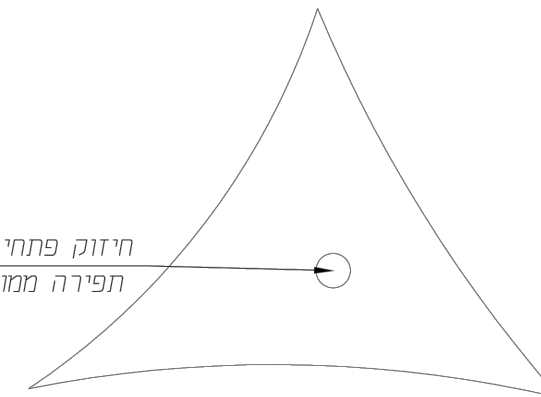


פרט חור חיזוק רוח




חזית (תמונה להצללת מפרשים לדוגמה)

### הערות:


1. פרט זה הינו אדריכלי בלבד. עיגון, ביסוס, זיון ועובי דופן לפרופילים בהתאם לפרטי מהנדס קונסטרוקציה.
2. כל הריתוכים מוחלקים ומשווייפים.
3. תכנון מפורט של המפרשים יעשה בתאום ואישור האדריכל.
4. על הקבלן לקבל אישור של קונסטרוקטור למתקן ולהתקנה.
5. הכל בהתאם להוראות היצרן.
6. על האריג להיות מותאם לתקן ישראל ת"י 5093.

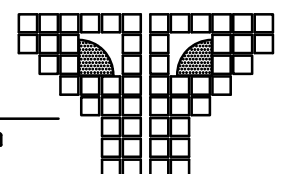

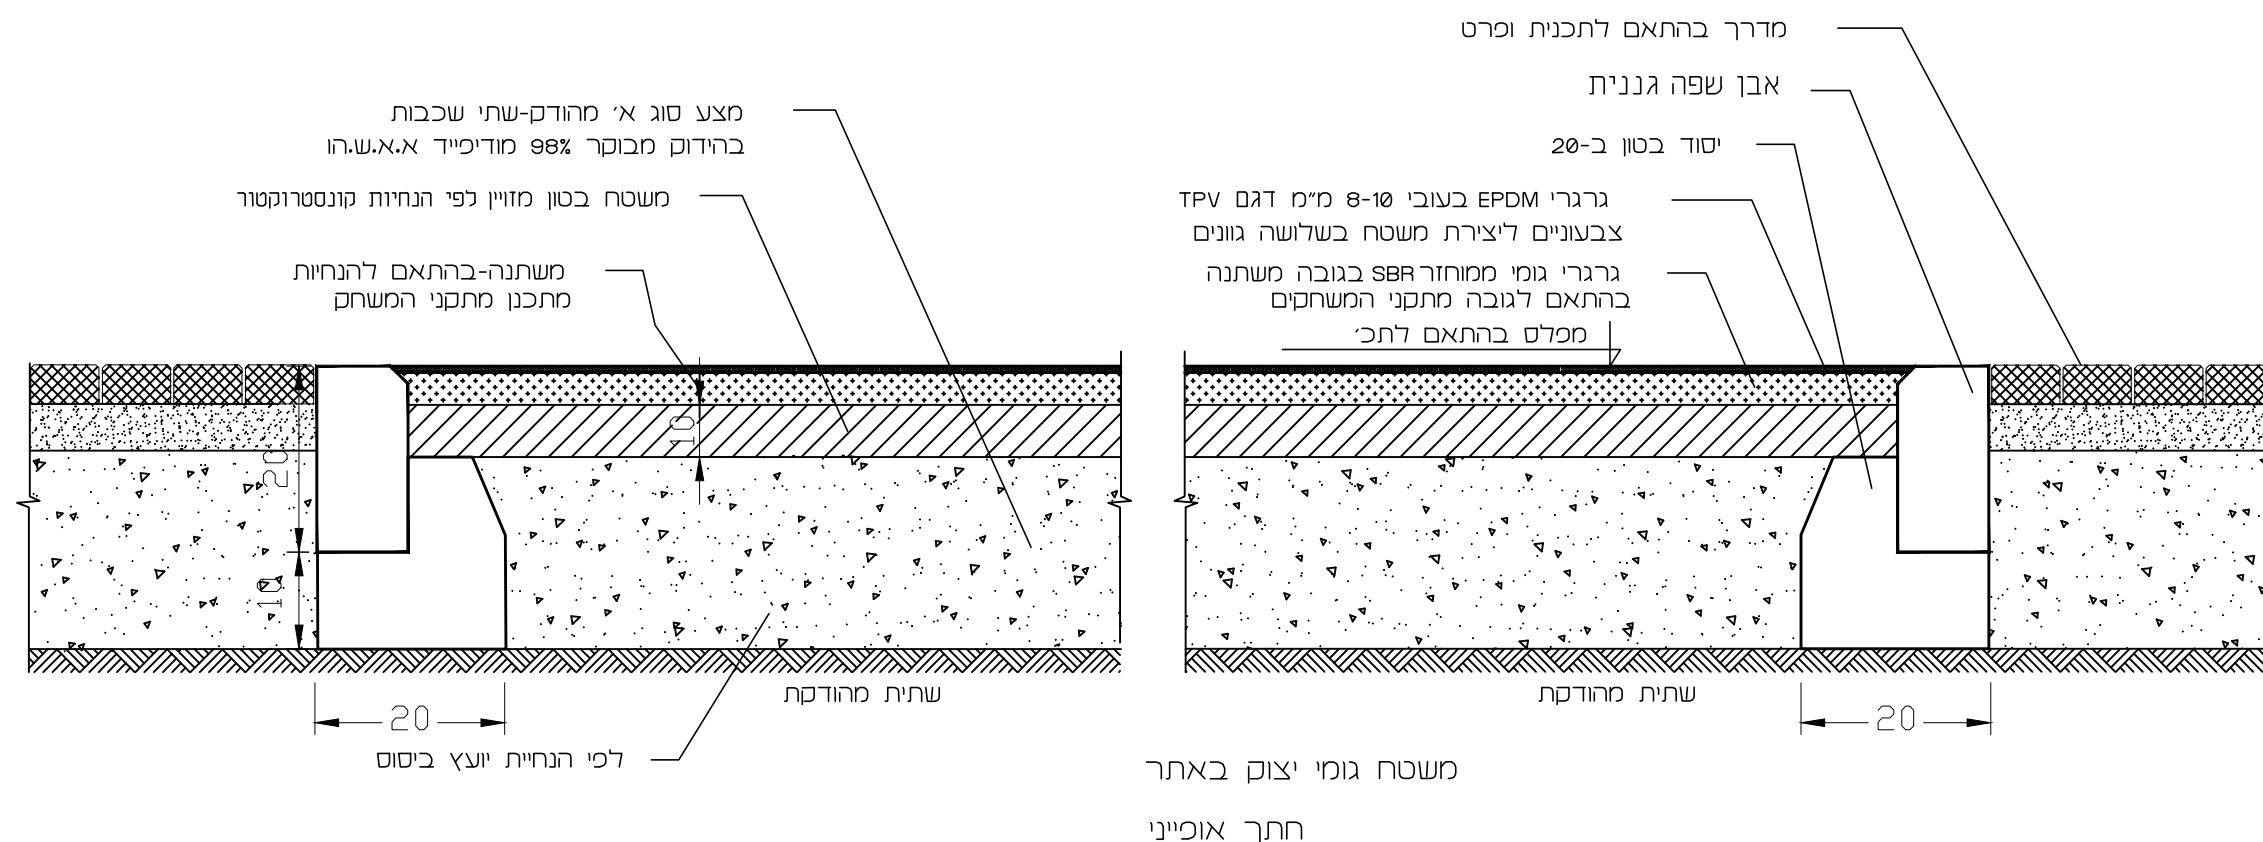


## הערות


1. עובי שכבה מקשרת (SBR) משתנה בהתאם לגובה נפילה מקס' מותר ובכל מקרה העובי הינו באחריות ובהתאם להנחיות יצרן מתקני המשחק.
2. יש לקבל אישור מכון התקנים לעובי המשטח.
3. בכל מקרה הגובה הכולל של יציקת הגומי מחייב שכבה עליונה של EPDM בעובי 8-10 מ"מ ושכבת SBR. כל שינוי בעובי היציקה נעשה בשכבת ה-SBR.
4. גוון השכבה העליונה בהתאם לבחירת האדריכל.
5. משטח בטון מזוין לפי הנחיות קונסטרוקטור.
5. כחלק ממשטח הגומי- פס אזהרה לעיוור מסביב לנדנדות לפי תוכנית.

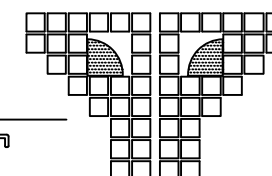




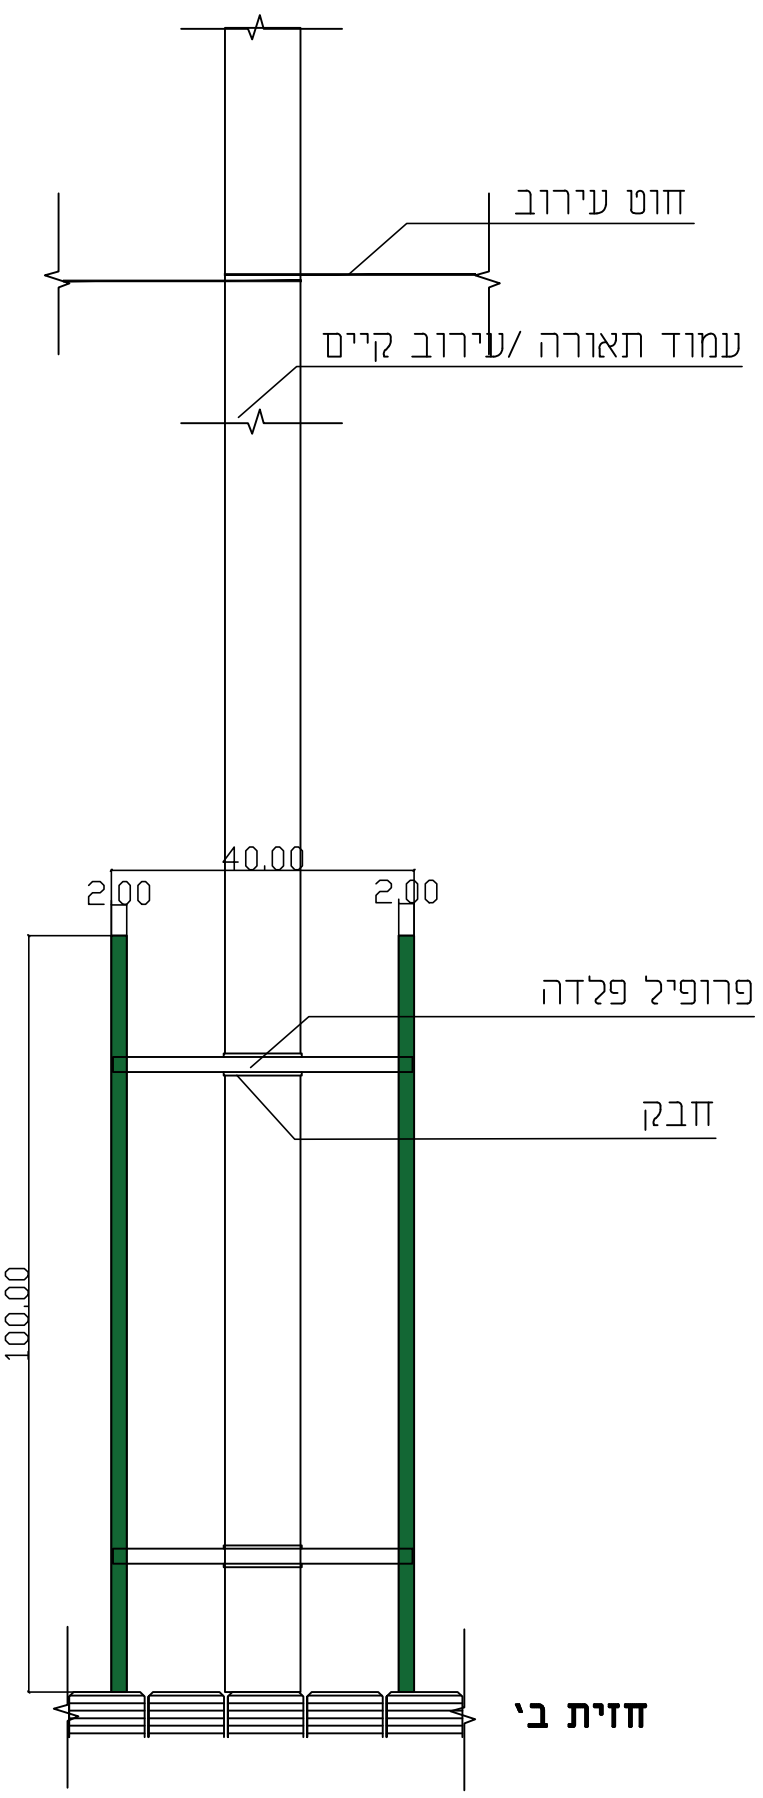

חזית ב'

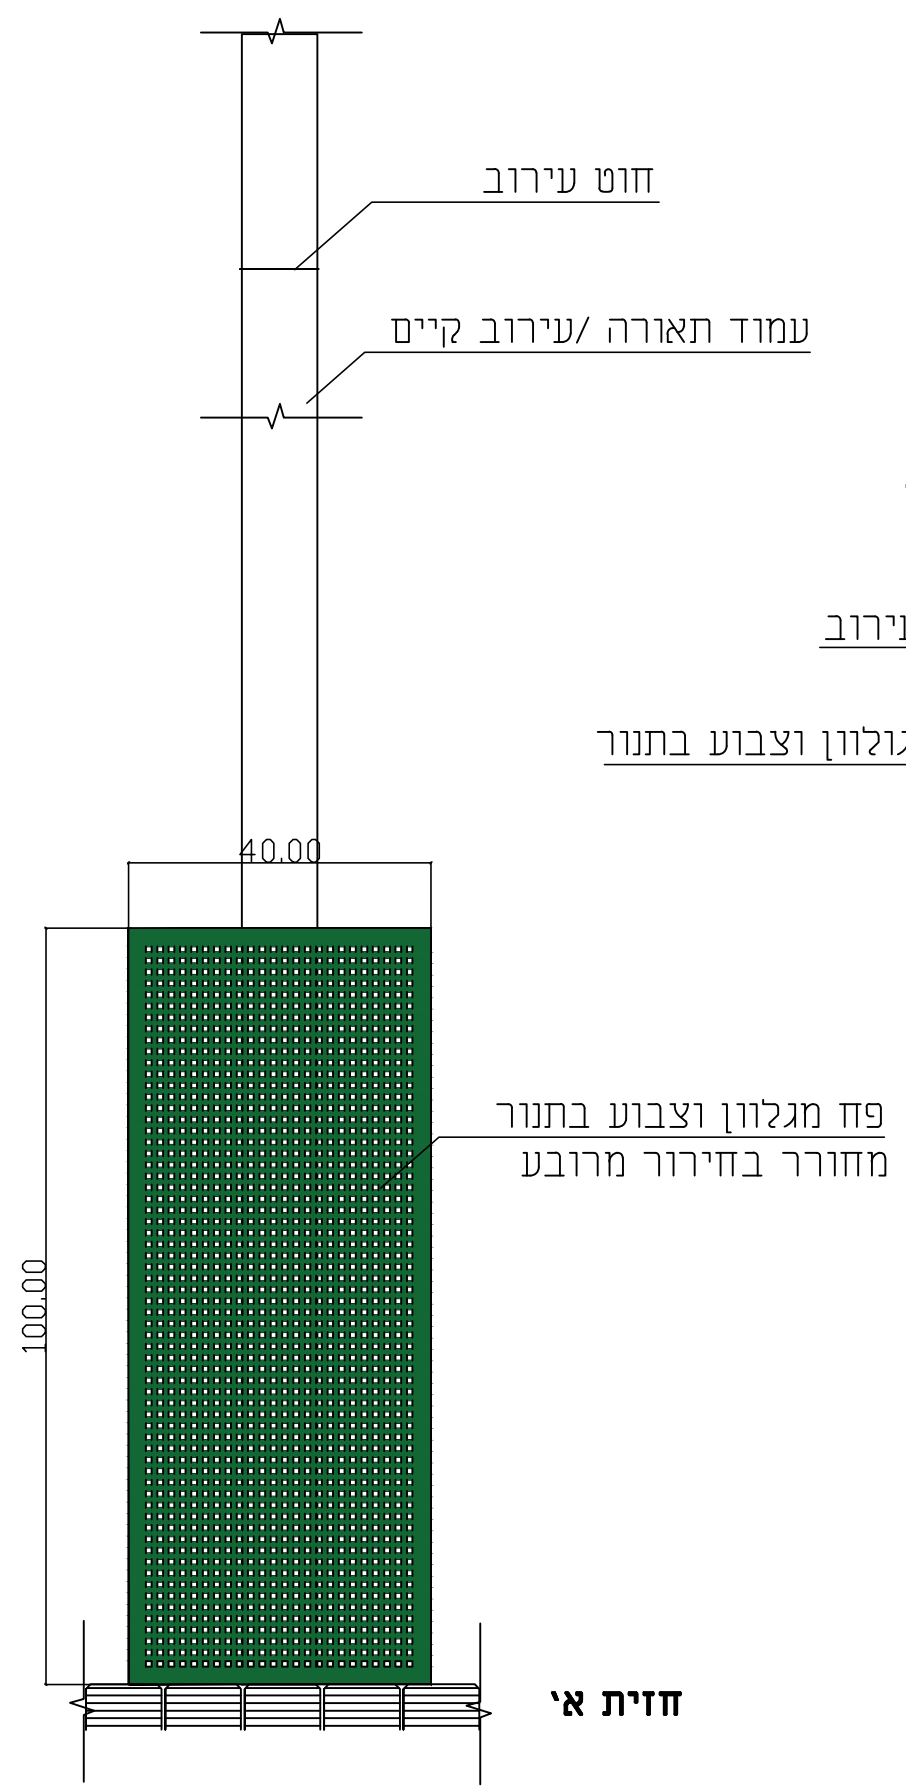

חזית א'

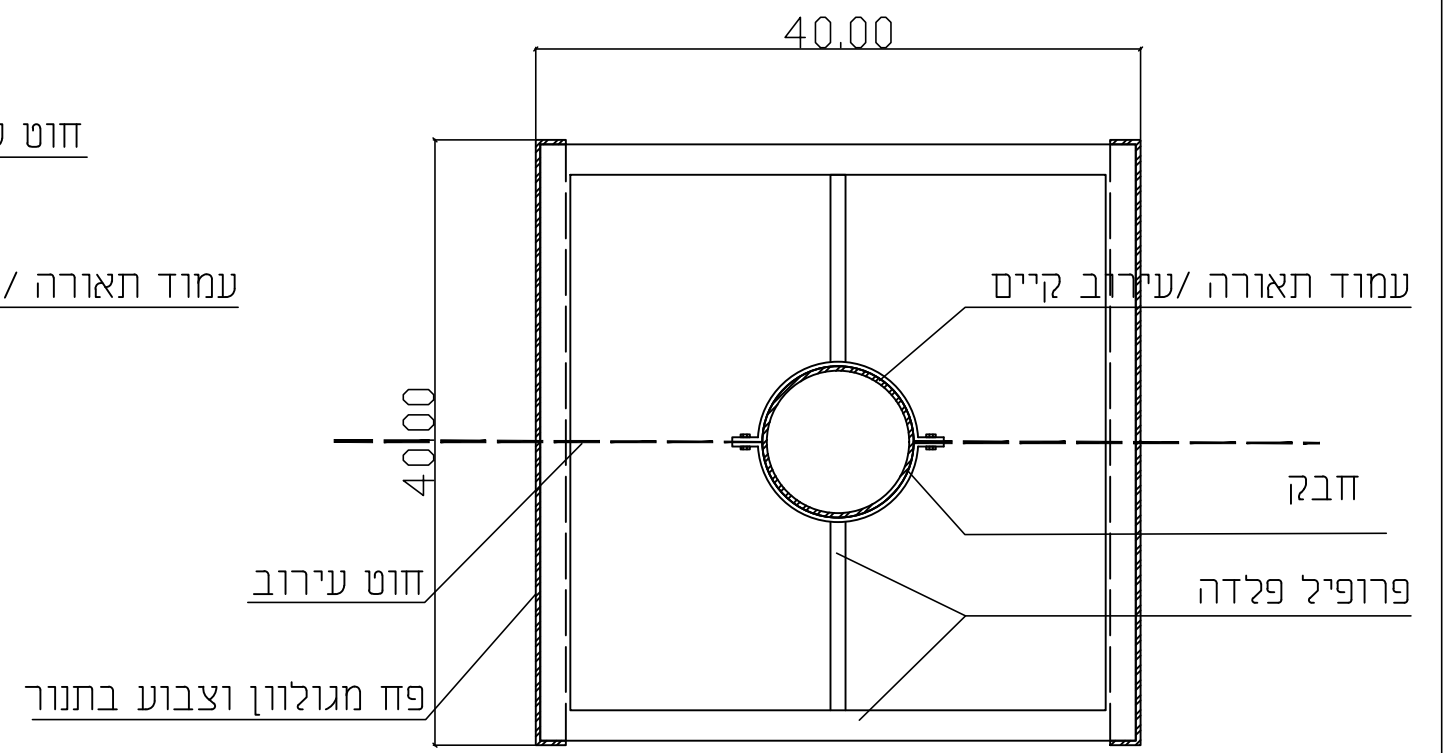

מבט על

