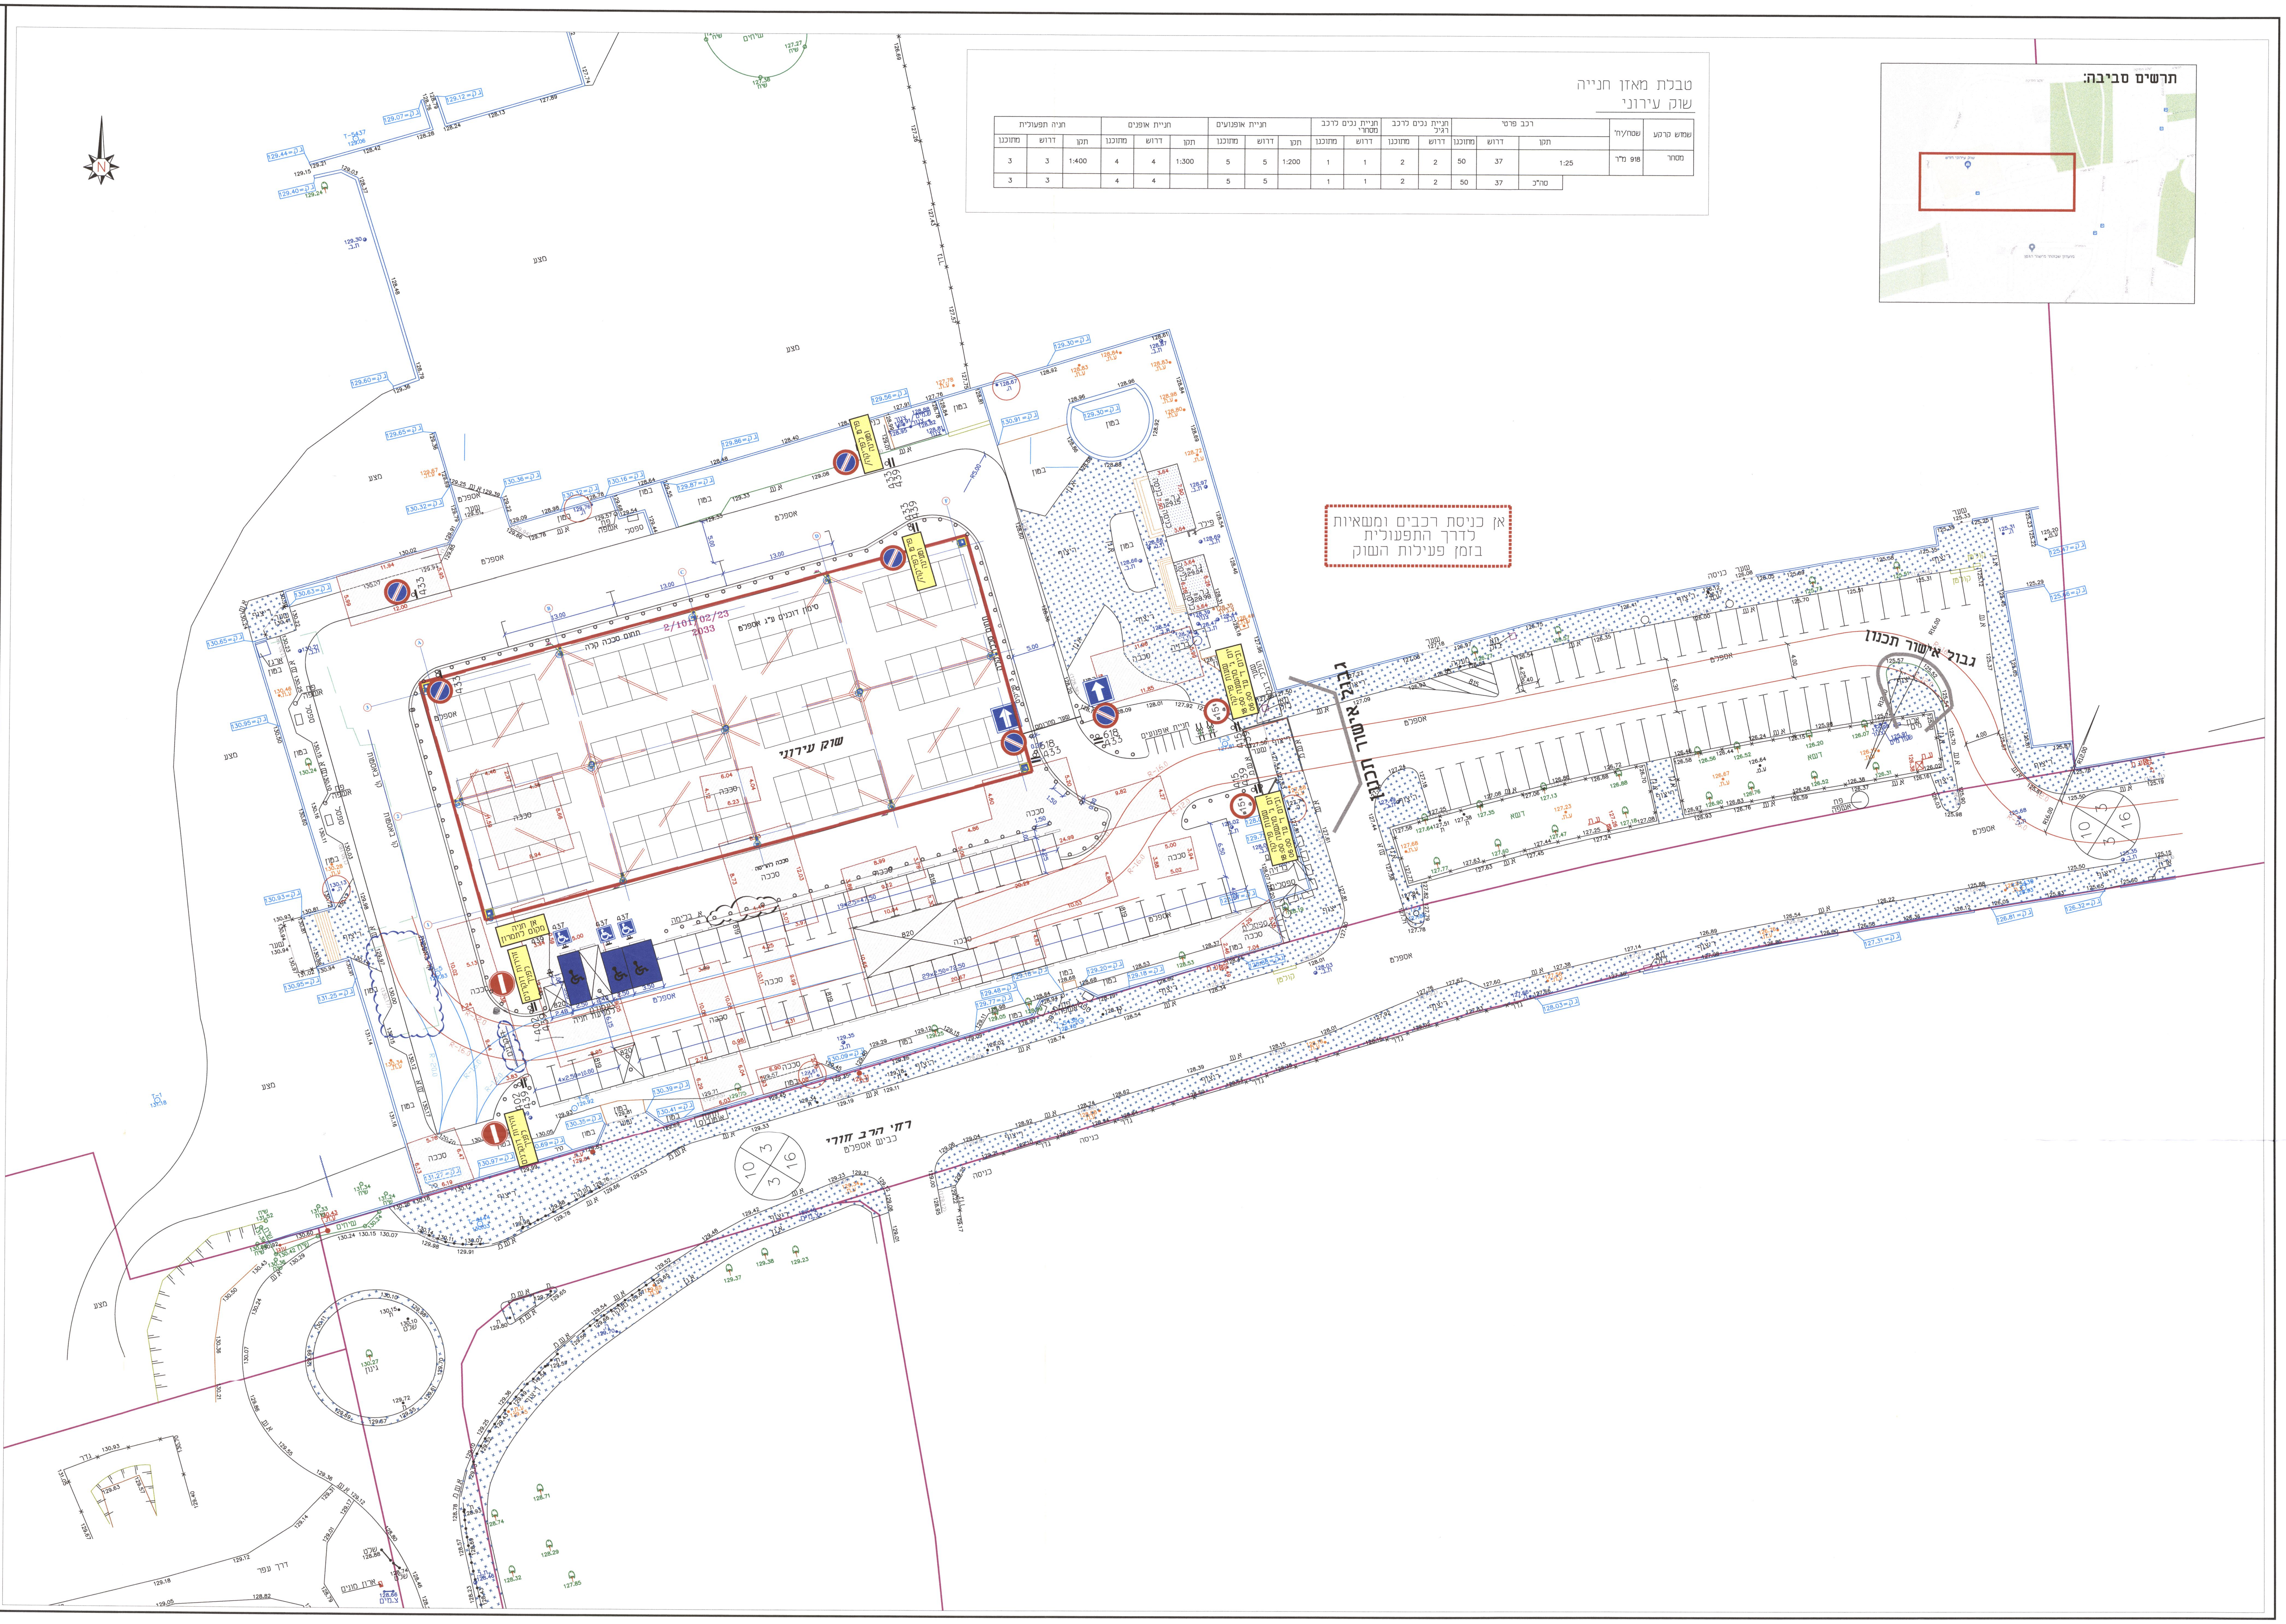

אן כניסת רכבים ומשאיות
לדרך התפעולית
בזמן פעילות השוק

טבלת מאזן חנייה
שוק עירוני

שמוש קרקע	שטח/יח'	רכב פרטי			חניית נכים לרכב רגיל		חניית נכים לרכב מסחרי		חניית אופנועים			חניית אופנים			חניה תפעולית		
		תקן	דרוש	מתוכנן	דרוש	מתוכנן	דרוש	מתוכנן	תקן	דרוש	מתוכנן	תקן	דרוש	מתוכנן	תקן	דרוש	מתוכנן
מסחר	918 מ"ר	1:25	37	50	2	2	1	1	1:200	5	5	1:300	4	4	1:400	3	3
		סה"כ	37	50	2	2	1	1		5	5		4	4		3	3

מקרא:

- 🟥 מסלול כניסה כבאית
- 🟦 מסלול יציאה כבאית
- ▭ אבן בלימה לרכב
- ● עמודון חסימה

אבקש לאשר את התכנית כפי שמשורטט.
הקבלן ____________

תאריך	שינויים
9.1.20	עדכון תכנית תנועה עפ"י הערות מהחכ"ל
14.1.19	העמדה של סככה קירוי
15.4.18	הכנת תוכנית למכרז

○ לעיון ● לאישור ○ לביצוע
תאריך: ________ 9.1.20 ________

הוכן עבור PREPARED FOR
החברה הכלכלית אופקים

שם הפרויקט
חניון שוק עירוני
רח' חיים חורי
אופקים

שם התכנית DRAWING NAME
תוכנית תנועה

קנה מידה	תכנן	חתימה
1:250	הילה דמרי	
	שרטט הילה דמרי	

מהדורה	תאריך פתיחה	מסי התכנית	ביקר
③ תאריך 9.1.20	16.3.18	5328	גילי אמסילי

GILI AMSILI

אוסקר שינדלר 11/16
באר שבע
TEL. 050- 7211738 טל
FAX. 077 -5343679 פקס
E-MAIL: giliamsili.walla.com

איציק דנינו
ראש העיר אופקים

נספח 1
(מצורף לפרוטוקול
/. התנגדה)
פרוטוקול עם [illegible].