## הערות

1. הקבלן יצלם את שטח הגן לפני תחילת העבודות בשטח.
2. קווי ההשקיה המתוכננים יחוברו לראש מערכת קיים בשטח.
3. יש לבדוק אפשרות לחבור קו השיחים והעצים לקווים קיימים בשטח.
4. קווי ההשקיה המתוכננים יעברו דרך גינון קיים , על הקבלן לדאוג שקווי ההשקיה הקיימים בשטח לא ינותקו.
5. יש לפתוח את השבילים שבהם חוצה צנרת ההשקיה ולהחזיר מצב לקדמותו לאחר הכנסת השרוולים.
6. כל שינוי\ תוספת בראש המערכת הקיים יעשה בתאום מלא עם מח' גנים ונוף בראשות העירונית.
7. על הקבלן לדאוג להפעלה מלאה של מערכת ההשקיה בזמן העבודה בשטח. צמחים שיתיבשו יוחלפו ע"י הקבלן ועל חשבונו.
8. יש לתת לכל עץ בשטח 10 טפטפות, לדקליים 15 טפטפות של 2.3 ל.ש "נטפים" או שע".
9. תחתית ארון ההשקייה תמולא ב 40 סמ" חול ים נקי.
10. אבזרי החיבור בראש המערכת יהיו מודולאריים (רקורד מושלם) "פלסאון" דרג 16)+ תומכות פסי מתכת לפחות, המוגנים מקורוזיה בעזרת מיצבי מתכת , זויתנים עם חבקי פליז בקוטר המתאים.
11. המגופים הינם הידראולים כדוגמת הקיים בראש המערכת כולל סולונואיד תואם ויותקנו עג" פס מתכת בתאום עם המפקח.
12. לכל ברז הפעלה תוצמד לוחית סימון PVC +חור עם מספור הברז וסוג הגידול.
13. כל המגופים יחוברו למחשב ההשקיה הקיים עד להפעלה מלאה של המערכת ואינטגרציה לעיריה.
14. יש לרכז ולהעביר את צנרת ההשקייה באותה חפירה, צנרת ההשקייה תונח האחד ליד השני.
15. מחברי צנרת ההשקייה יהיו "פוליפרופילן" "פלסאון" או "פלסים" תבריג בעלי תו תקן לא יותר שימוש באביזרים אחרים.
16. חיבורים לטפטוף בצנרת מקוטר 40 ממ" ומעלה יחוברו עי" רוכבים.
17. יש לתת צינור מנקז שקוטרו כקוטר הצינור המחלק+ ברז שטיפה בתא הגנה לכל ערוגה שיש בה מעל 3 שלוחות באורך של 5 מ" לפחות.
18. יש לחבר את כל העצים בשטח כולל העצים הקיימים לקווי הטפטוף.
19. כל שינוי במערכת ההשקייה או באביזרים יש לקבל את אשור המתכנן.
20. הצנרת היורדת מראש המערכת תהייה מוטות פוליאתילן דרג 10.
21. בצוע מערכת ההשקייה בתאום ובכפוף למחלקת גנים ונוף בעיריה ובכפוף למפרט המיוחד, מפרט כללי לראשי מערכת, מחשבי השקייה ולפי הנחיות ודרישות המחלקה.

| מקרא | תיאור | כמות |
|---|---|---|
| —·— | צינור פוליאתילן 32\10 כולל לברזיה | 610 |
| - - - | צינור טפטוף מתווסת 16 מ"מ 2.3 ל.ש 250<br>"נטפים" או ש"ע 0.50-0.50 כולל חיזוקים צינור עוור וחיזוקים לקרקע | 250 |
| ◌ | טבעת טפטוף מתווסת 16 ממ" 2.3 ל.ש<br>"נטפים" או שע" 10 טפטפות לעץ 15 טפטפות לדקל | 3 |
| ⫽ | שרוול פוליאתילן 75\10 | 70 |
| ◩ | התחברות לראש מערכת קיים | 1 |
| | סולונואיד | 2 |
| | הרחבת מחשב השקיה באשור המפקח | 1 |
| | הוספת מגוף כדוגמת הקיים באשור המפקח | 2 |
| ◎ | שוחת ניקוז +ברז שטיפה לפי פרט | 2 |
| | | |

מקרא לקווי השקיה

| | |
|---|---|
| קו השקיה מ"ס 1 | 🟥 |
| קו השקיה מ"ס 2 | 🟦 |
| קו השקיה מ"ס 3 | 🟩 |

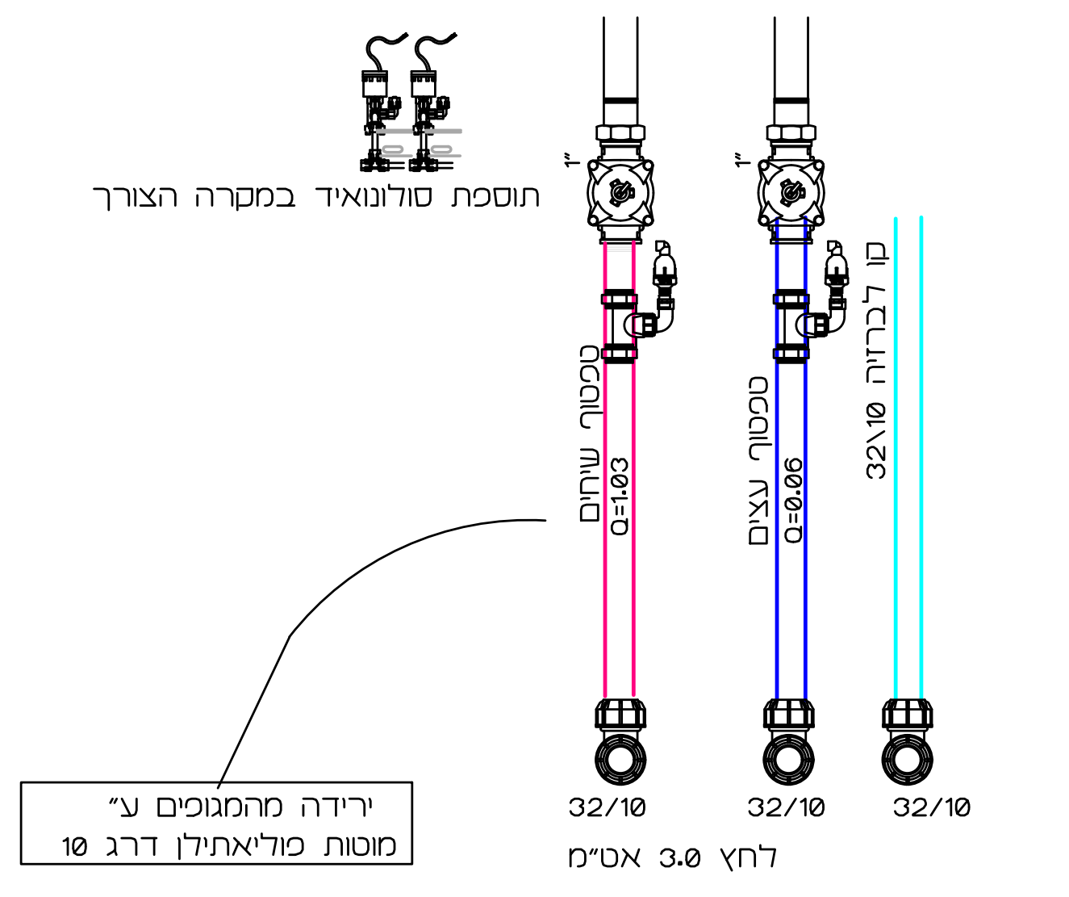

תוספת סולונואיד במקרה הצורך
1"
1"
טפטוף שיחים
Q=1.03
טפטוף עצים
Q=0.06
קו לברזיה
32\10
ירידה מהמגופים ע"
מוטות פוליאתילן דרג 10
32/10
32/10
32/10
לחץ 3.0 אט"מ

### קווי ההשקיה שיחוברו למערכת קיימת

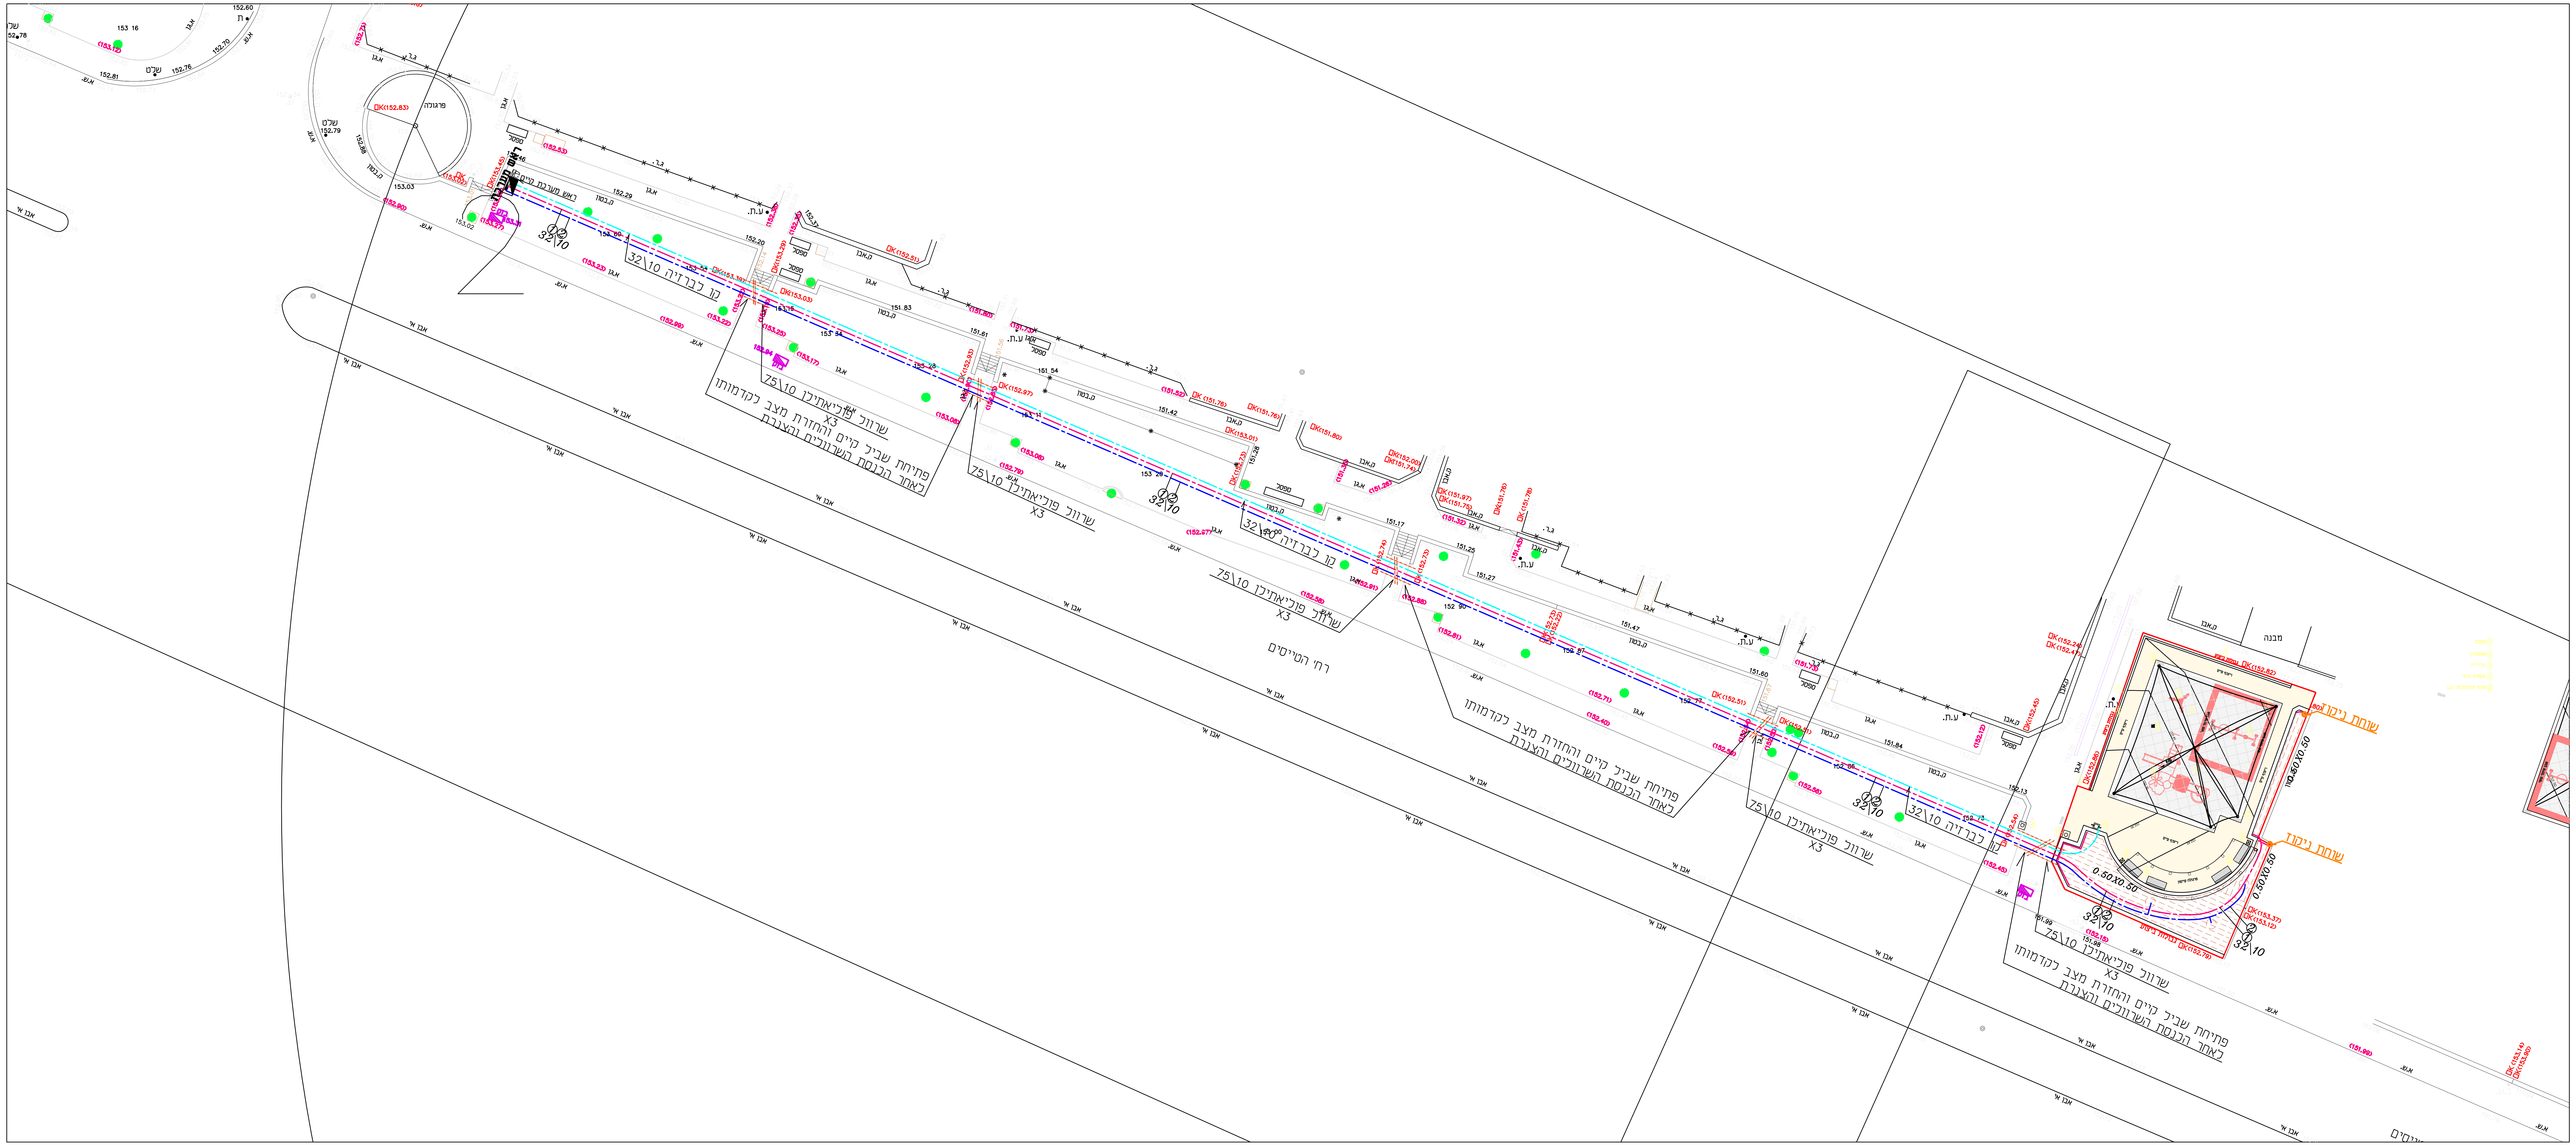

ראש מערכת קיים
שרוול פוליאתילן 75\10
X3
קו לברזיה 32\10
32\10
פתיחת שביל קיים והחזרת מצב לקדמותו לאחר הכנסת השרוולים והצנרת
רח' הטייסים
שוחת ניקוז
שוחת ניקוז
0.50X0.50
מבנה
ספסל
ק.בטון
ק.אבן
אבן א'
א.ש.
א.ג.
ע.ת.
ג.ג.

שינויים

| תאריך | שינויים | תפוצה |
|---|---|---|
| 11/4/24 | מהדורה 00 | עיריית אופקים |
| 06/6/24 | מהדורה 01 | עיריית אופקים |
| | | |

תוכניות בסיס

| נושא | שם התכנית | מתאריך | משרד/יועץ אחראי |
|---|---|---|---|
| מדידה | 4770.dwg | 05/06/11 | |
| | | | |
| | | | |

שם המזמין:
**עיריית אופקים**

שם הפרויקט:
**שצ"פ הטייסים**
**אופקים**

שם התכנית:
**תכנית השקיה**

תאריך תחילת עבודה 01/01/24
מס. פרויקט-תכנית 277-2-4
מהדורה 01
תאריך 06/06/2024
קנ"מ 1:250
ביקר יגאל שטיינמץ
שרטט טובה ששה
תכנן יגאל שטיינמץ
שם הקובץ 277-2 Gan Hatayasim-06.06.2024.dwg

לביצוע ☐ למכרז בלבד ■ לעיון בלבד ☐

יגאל שטיינמץ
Igal Steinmetz
אדריכל נוף
Landscape Arch.
פקס 08-9419234
טל' 08-9411834 054-2440626 igalst@bezeqint.net

המבצע אחראי לבדיקת המידות והתאמתן במקום.
על המבצע לבקר את כל המידות ותכנית ועל כל טעות או אי התאמה עליו להודיע למתכנן.
אין להפיק מידות ע"פ מדידה בתכנית.