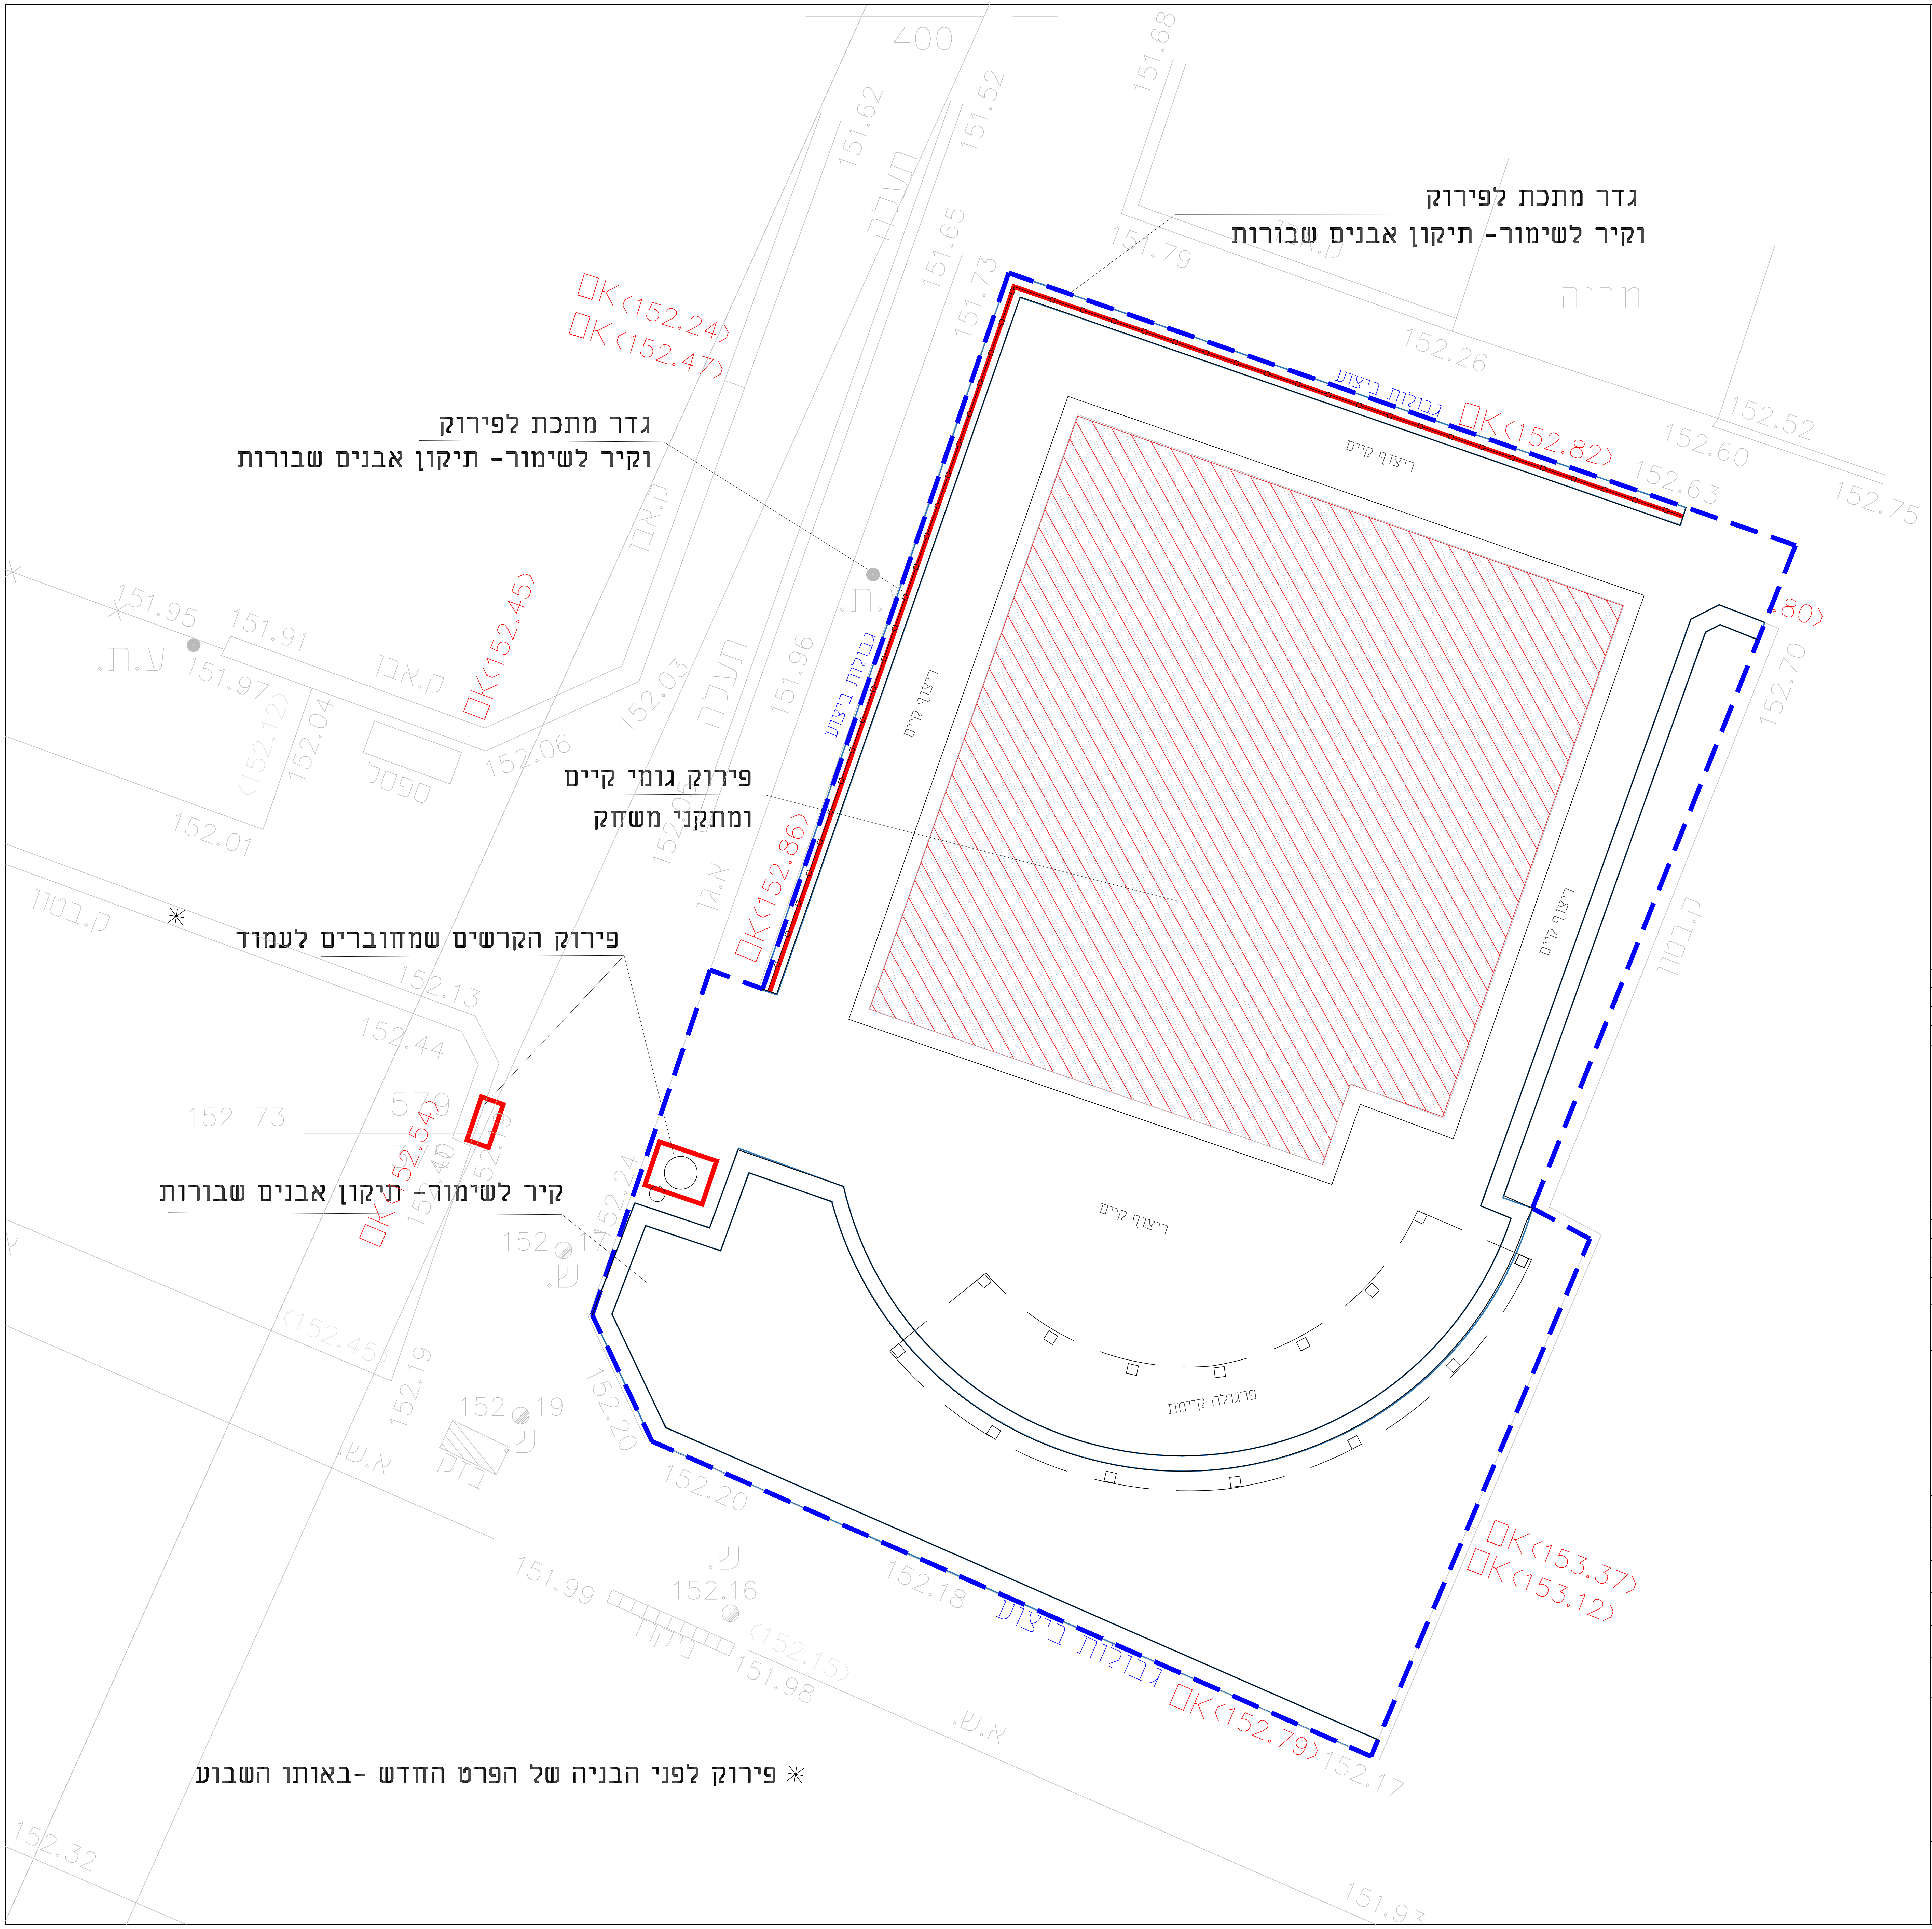
גדר מתכת לפירוק
וקיר לשימור- תיקון אבנים שבורות
גדר מתכת לפירוק
וקיר לשימור- תיקון אבנים שבורות
פירוק גומי קיים
ומתקני משחק
פירוק הקרשים שמחוברים לעמוד
קיר לשימור- תיקון אבנים שבורות
גבולות ביצוע
ריצוף קיים
פרגולה קיימת
מבנה
□K (152.24)
□K (152.47)
□K (152.82)
□K(152.45)
□K(152.86)
□K (153.37)
□K (153.12)
□K (152.79)
400

✳ פירוק לפני הבניה של הפרטש החדש- באותו השבוע

תרשים סביבה

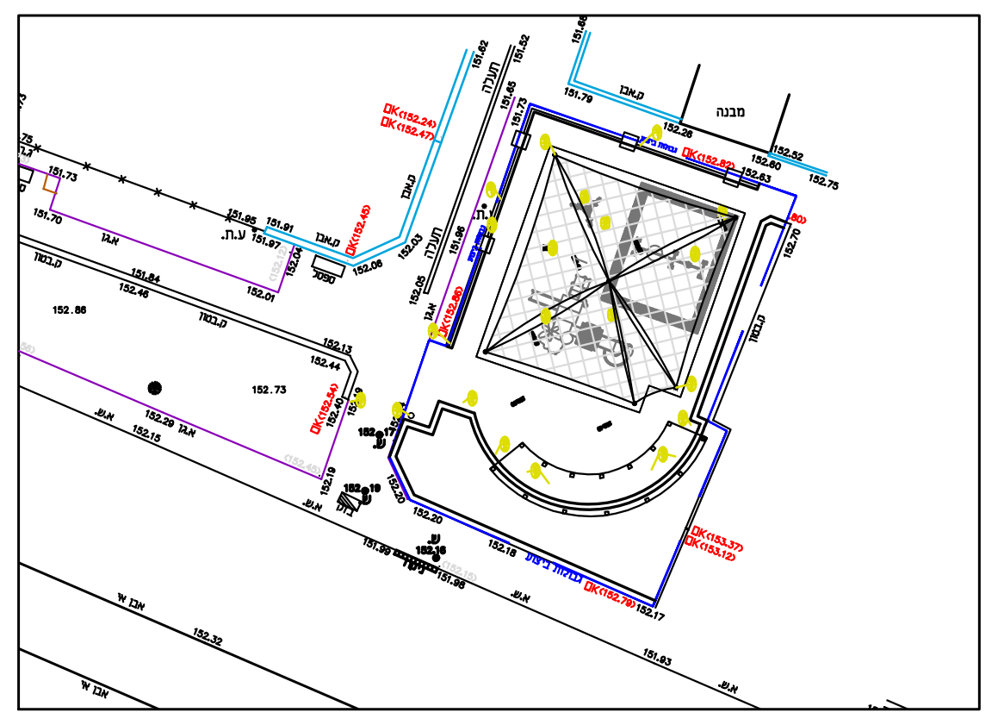

מקרא

קו כחול	- - - - -
ריצוף לפירוק	▨
קיר לפירוק	🟥
קיר לשימור	☐

שינויים

תאריך	שינוי	תפוצה
11/4/24	מהדורה 00	עיריית אופקים
06/6/24	מהדורה 01	עיריית אופקים

הערות

1. שטח המגרש הוא 530 מ"ר

תוכניות בסיס

נושא	שם התכנית	מתאריך	משרד/יועץ אחראי
מדידה	4770.dwg	05/06/11	

שם המזמין
עיריית אופקים

שם הפרויקט
שצ"פ הטייסים
אופקים

שם התכנית
תכנית פירוקים

תאריך תחילת עבודה	01/01/24
מס. פרויקט-תכנית	277-2-06

קנ"מ	תאריך	מהדורה
1:50	06/06/2024	01

תכנן	שרטט	ביקר
יגאל שטיינמץ	נחום שי	יגאל שטיינמץ

שם הקובץ
277-2 Gan Hatayasim-06.06.2024 .dwg

לעיון בלבד ☐ למכרז בלבד ■ לביצוע ☐

יגאל שטיינמץ
Igal Steinmetz
אדריכלות נוף ונגישות בע"מ
Landscape Arch. & Accessibility Ltd
www.igalst.co.il igal@igalst.co.il
טל' 08-9411834 נייד 054-2440626 פקס 08-9419234

המבצע אחראי לבדיקת המידות והתאמתן במקום
על המבצע לבקר את כל המידות ותכנית ועל כל טעות או אי התאמה עליו להודיע למתכנן
אין להפיק מידות ע"פ מדידה בתכנית