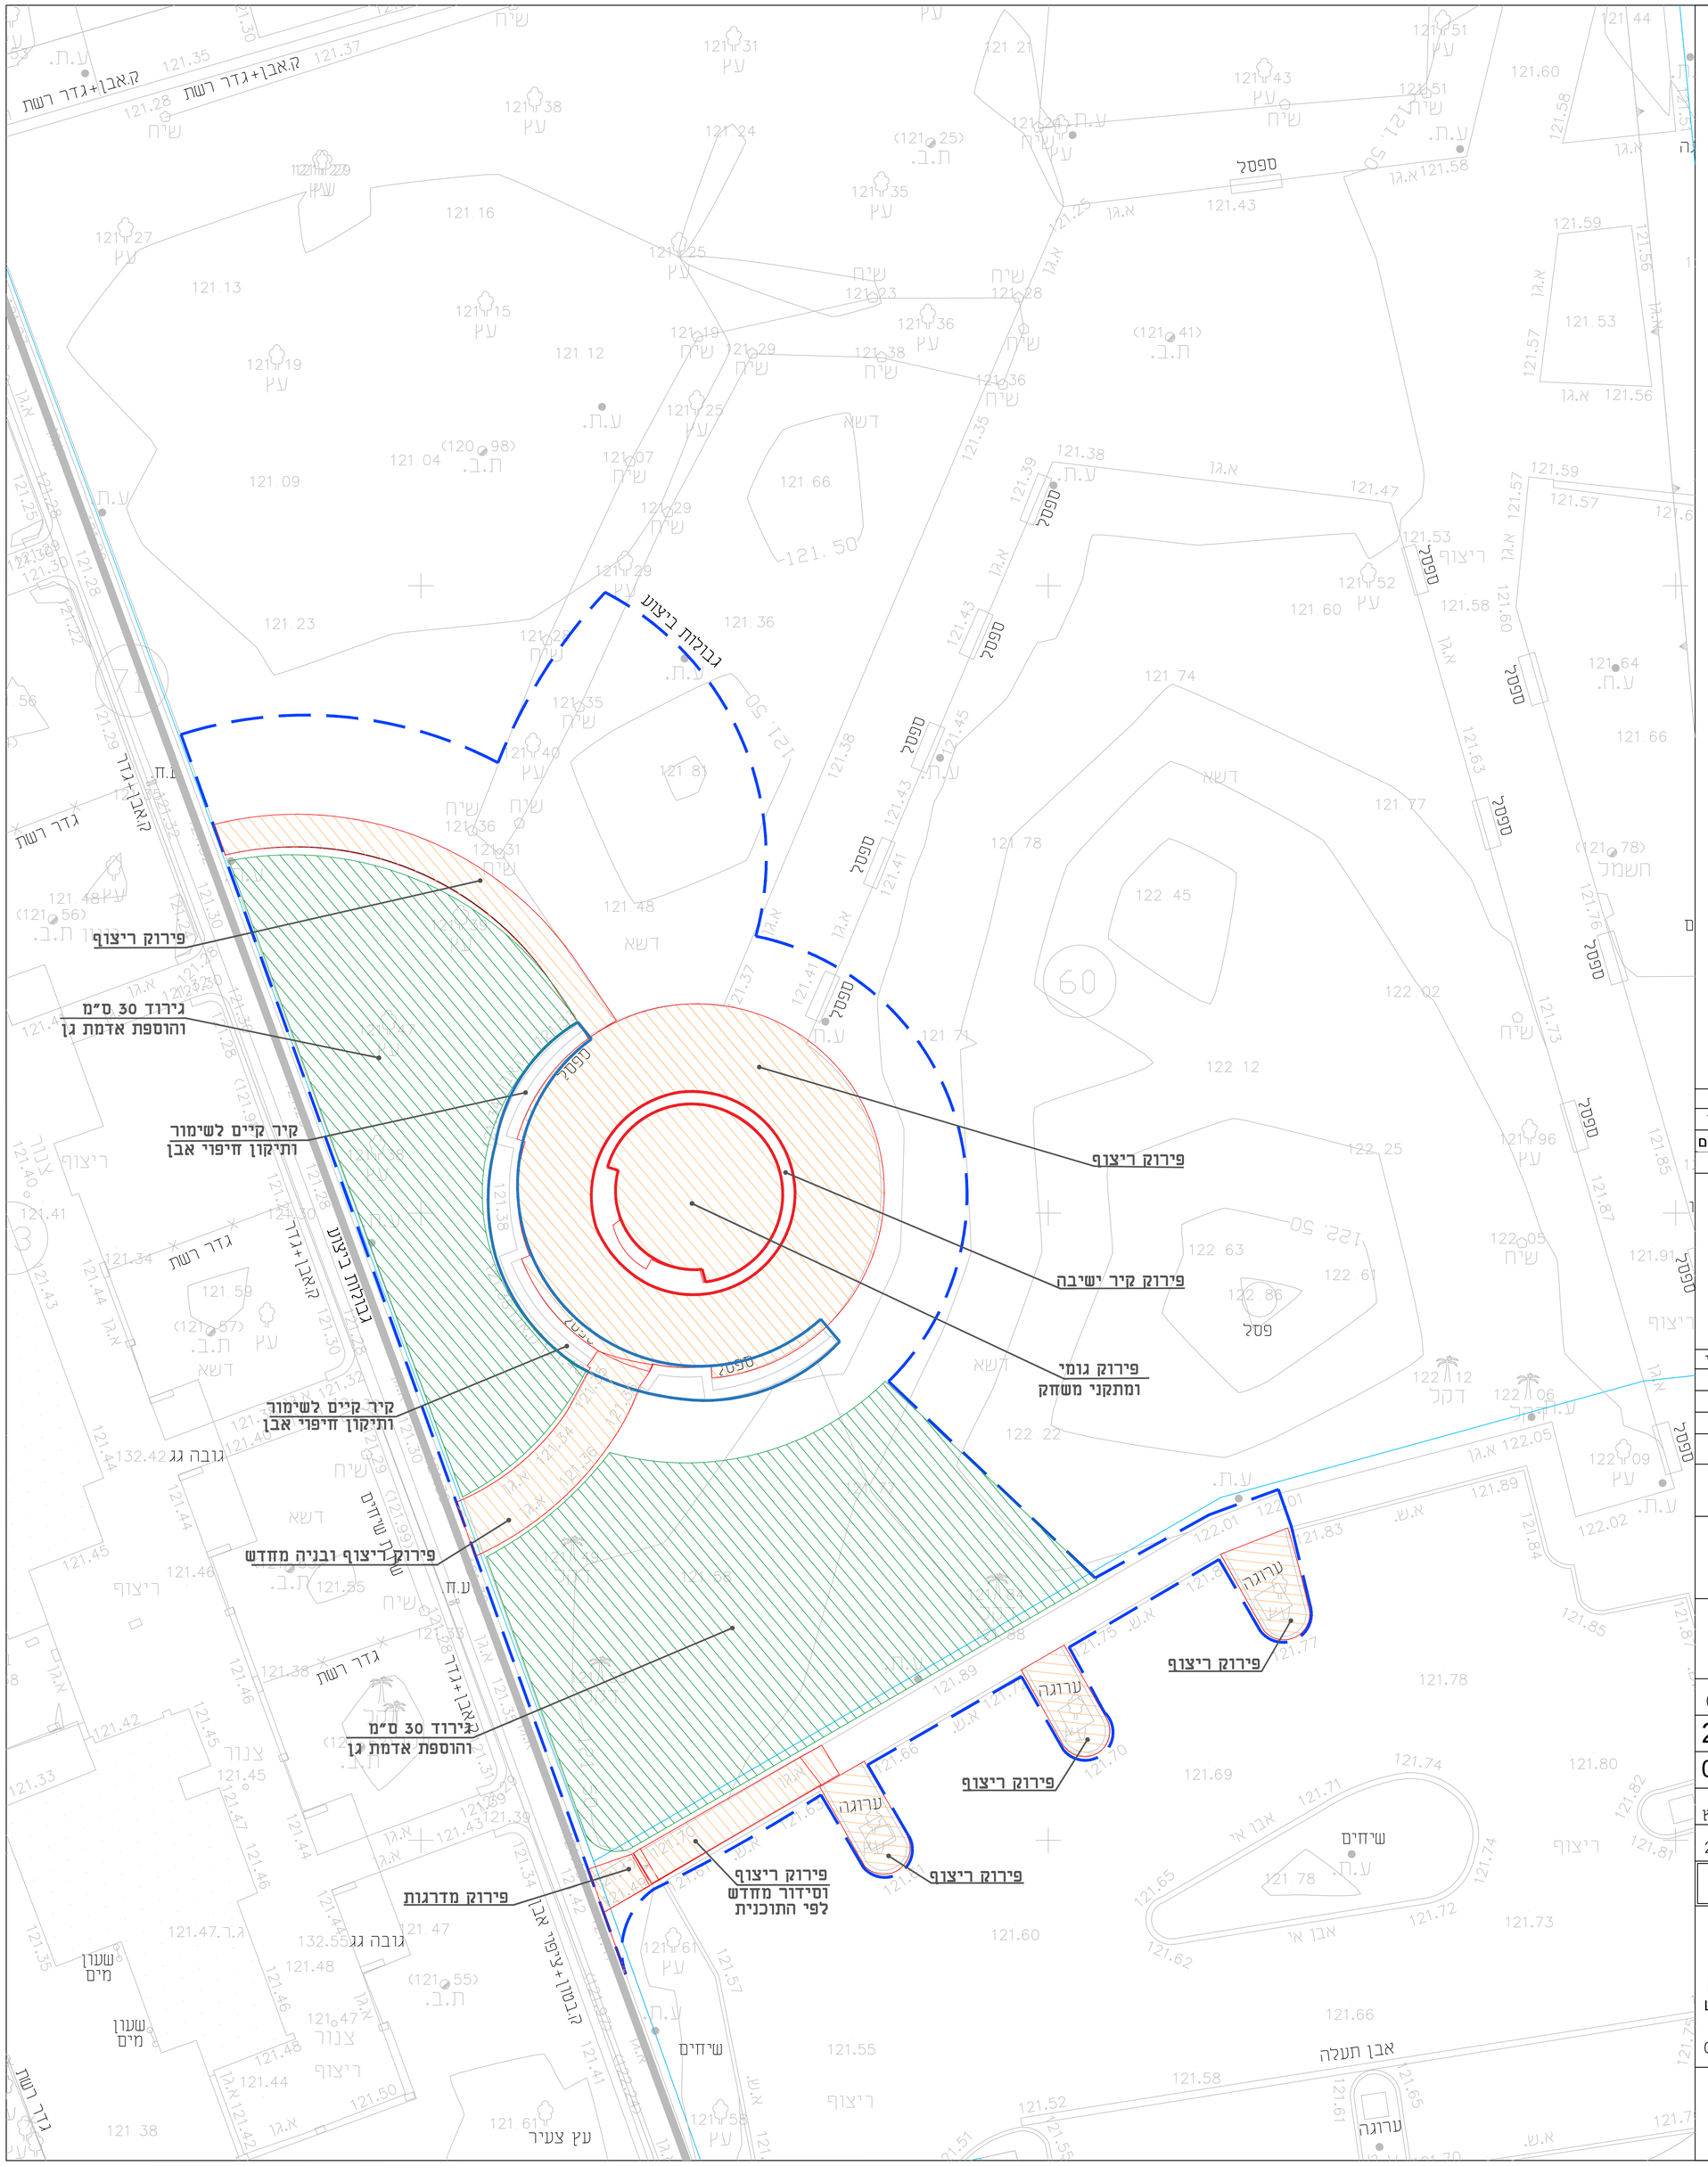

תרשים סביבה

קנ"מ 1:5000

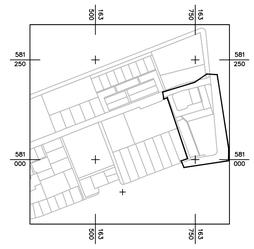

מקרא

- קו כחול
- ריצוף לפירוק
- קיר לפירוק
- קיר לשימור
- אדמה לגירוד

שינויים

תאריך	שינוי	תפוצה
11/4/24	מהדורה 00	עיריית אופקים
6/6/24	מהדורה 01	עיריית אופקים

הערות

1. שטח המגרש הוא 1200 מ"ר

תוכניות בסיס

נושא	שם התכנית	מתאריך	משרד/יועץ אחראי
מדידה	06S-OFAKIM2.dwg	14/09/17	חצב הנדסה

שם המזמין

עיריית אופקים

שם הפרויקט

גן יוני
אופקים

שם התכנית

תוכנית פירוקים

תאריך תחילת עבודה	01/01/24
מס. פרויקט-תכנית	277-3-06

קנ"מ	1:100	תאריך	06/06/24
מהדורה	01		
תכנן	יגאל שטיינמץ	שרטט	נחום שי
		ביקר	יגאל שטיינמץ

שם הקובץ

277-3-Gan Yoni-06.06.24.dwg

לעיון בלבד | למכרז בלבד | לביצוע

יגאל שטיינמץ
Igal Steinmetz
אדריכלות נוף ונגישות בע"מ
Landscape Arch. & Accessibility Ltd
www.igalst.co.il igal@igalst.co.il
טל' 08-9411834 נייד 054-2440626 פקס 08-9419234

המבצע אחראי לבדיקת המידות והתאמתן במקום
על המבצע לבקר את כל המידות ותכנית ועל כל טעות או אי התאמה עליו להודיע למתכנן
אין להפיק מידות ע"פ מדידה בתכנית